

Afstöðumynd  
Mvk.:1:500

**Byggingarlýsing**

Matshluti 01  
Byggingarár: 1987  
Landeignanúmer: L188682  
Staðgreinir: 2000-4-85630310

**Byggingarlýsing.**

Núverandi matshlutar eru óbreyttir

Breyting við matshluta 01:  
Byggður verður vakturm ofan þak mhl. 01

Vakturinn er byggður upp með stáli.

Upphitun:  
Upphitun er með miðstöðvarofnum.

Einangrun:  
Útveggir 145 mm Þéttull  
Þak 220 mm Þéttull með vindpappa

Brunavarnir:  
Vakturinn tilheyrir sömu brunasamstæðu og matshluta 01



STJÖRNSTÖÐ  
VIÐVÖRUNARKERFIS

R	REYKSKYNJARI	HSL	SLÖKKVITÆKI	INNTÖK HEIMLAGNAR	01	MATSHLUTANÚMÉR	BO	BJÖRGUNAR OP		
ÚT →	ÚT - LJÓS	BRUNAHANI	GN	GÓLFNIDURFALL	F=	FLATARMÁL LÓÐAR	F=	FLATARMÁL LÓÐAR		
LR	LOFTRÆSTING	NL	NEYÐARLÝSING	0101	RÝMISNÚMÉR	---	---	BREYTT FRÁ FYRRI TEIKNINGU	→---	FLÓTTALEIÐ

TÆKNIPJÓNUSTA SÁ ehf  
HAFNARGATA 60  
230 KEFLAVÍK  
S: 421-5105  
sigurdur@t-sa.is

Sunnubraut 31  
Sundmiðstöðin

Aðaluppdráttur  
Afstöðumynd

Hannað	PG	Teiknað	PG
Yfirfarið	SÁ	Dags	25.05.2023
mkv.	1:500	nr.	382-143


Hönnunarstjóri 020370-4599

*Sigurdur Guðmundsson*


Hönnuður 020370-4599

*Sigurdur Guðmundsson*


NR.	DAGS.	BREYTING.	AF
1			
2			
3			
4			
5			

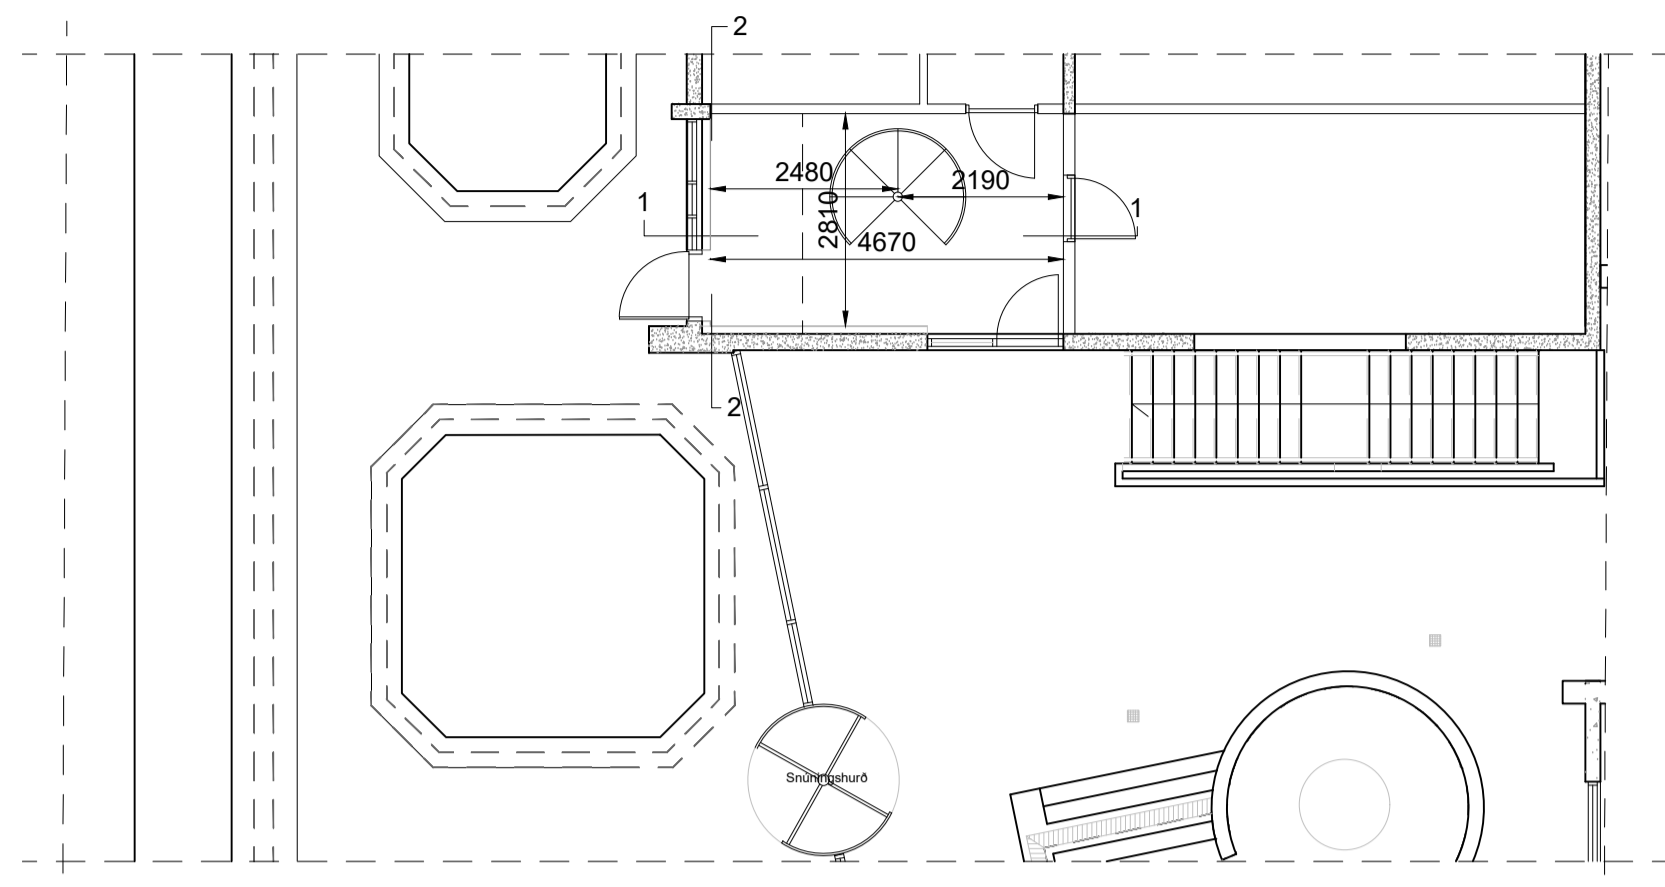


1. hæð  
Mvk.: 1:100

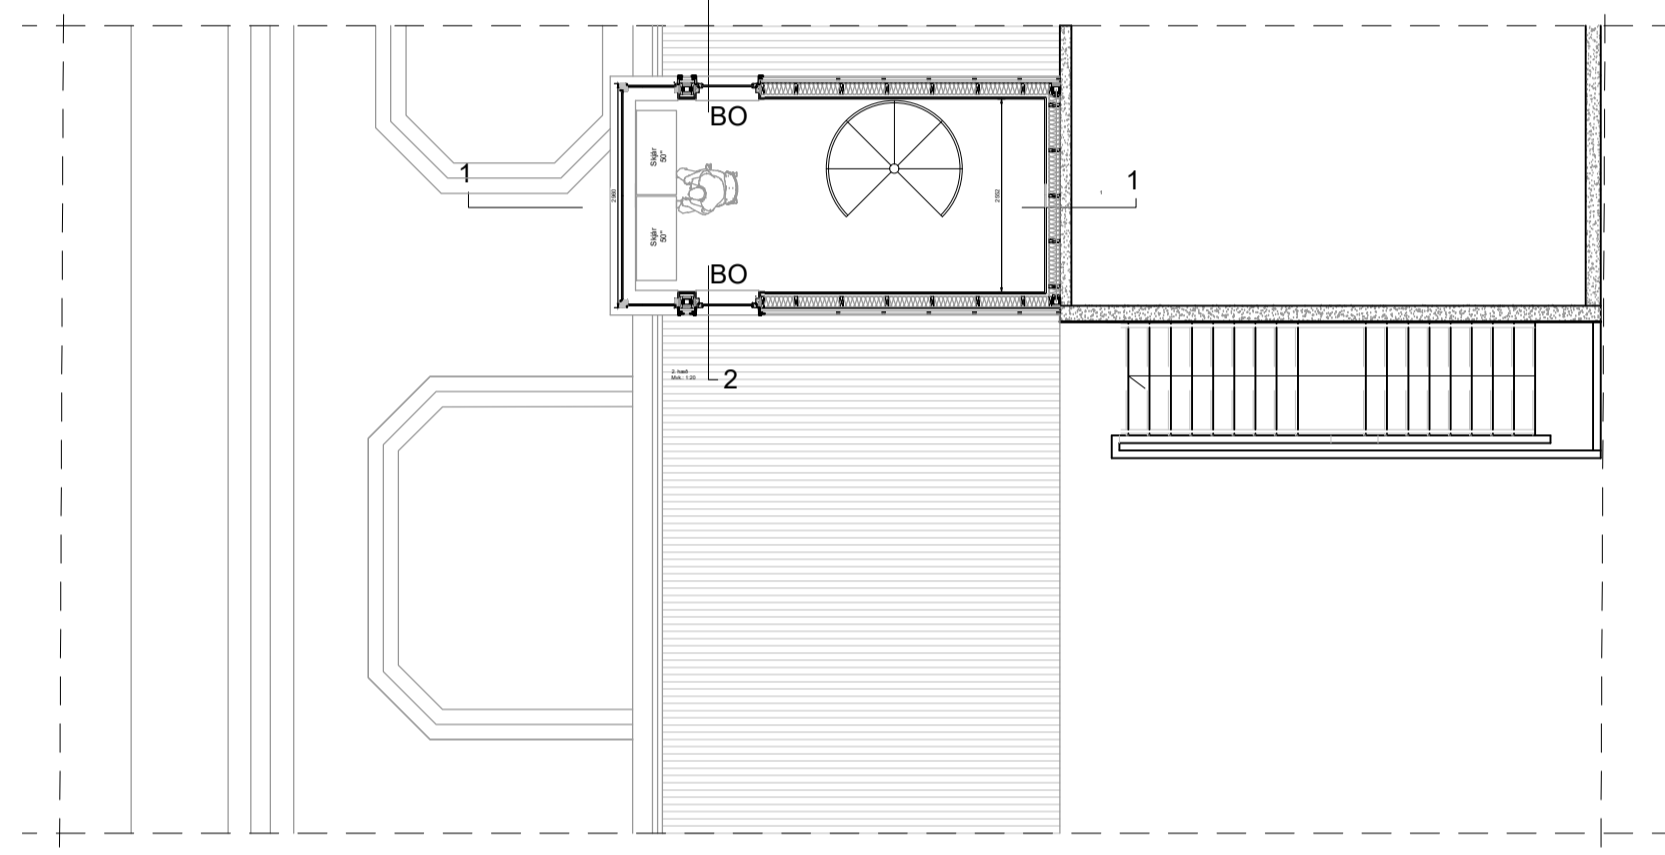

2. hæð  
Mvk.: 1:100

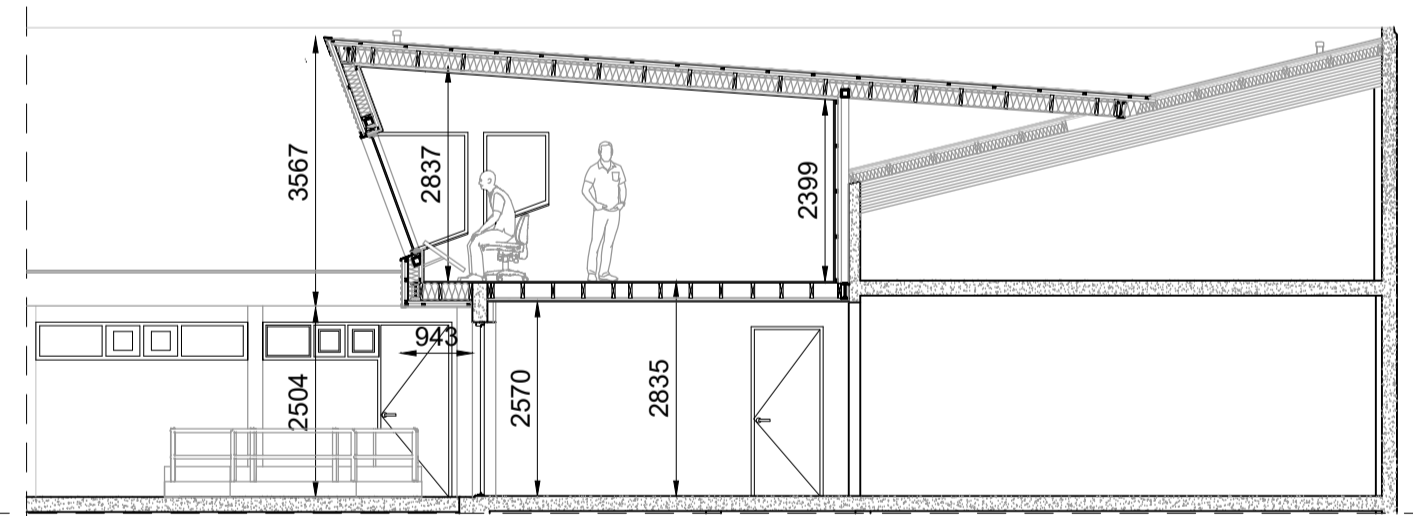


Snið 1  
Mvk.: 1:100

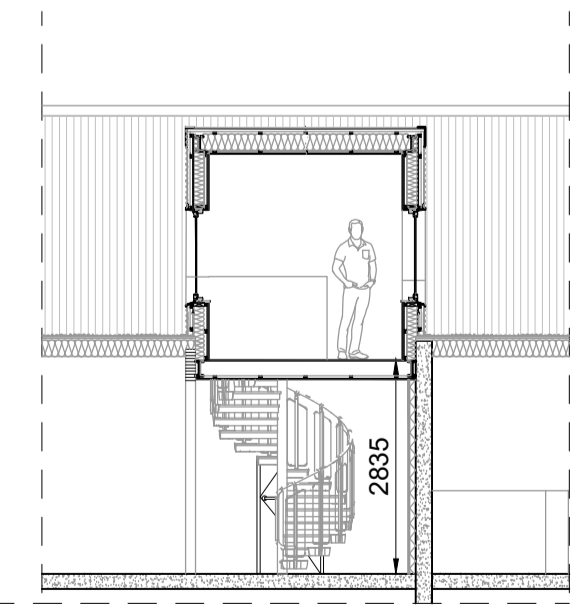

Snið 2  
Mvk.: 1:100

1. hæð  
Mvk.: 1:200

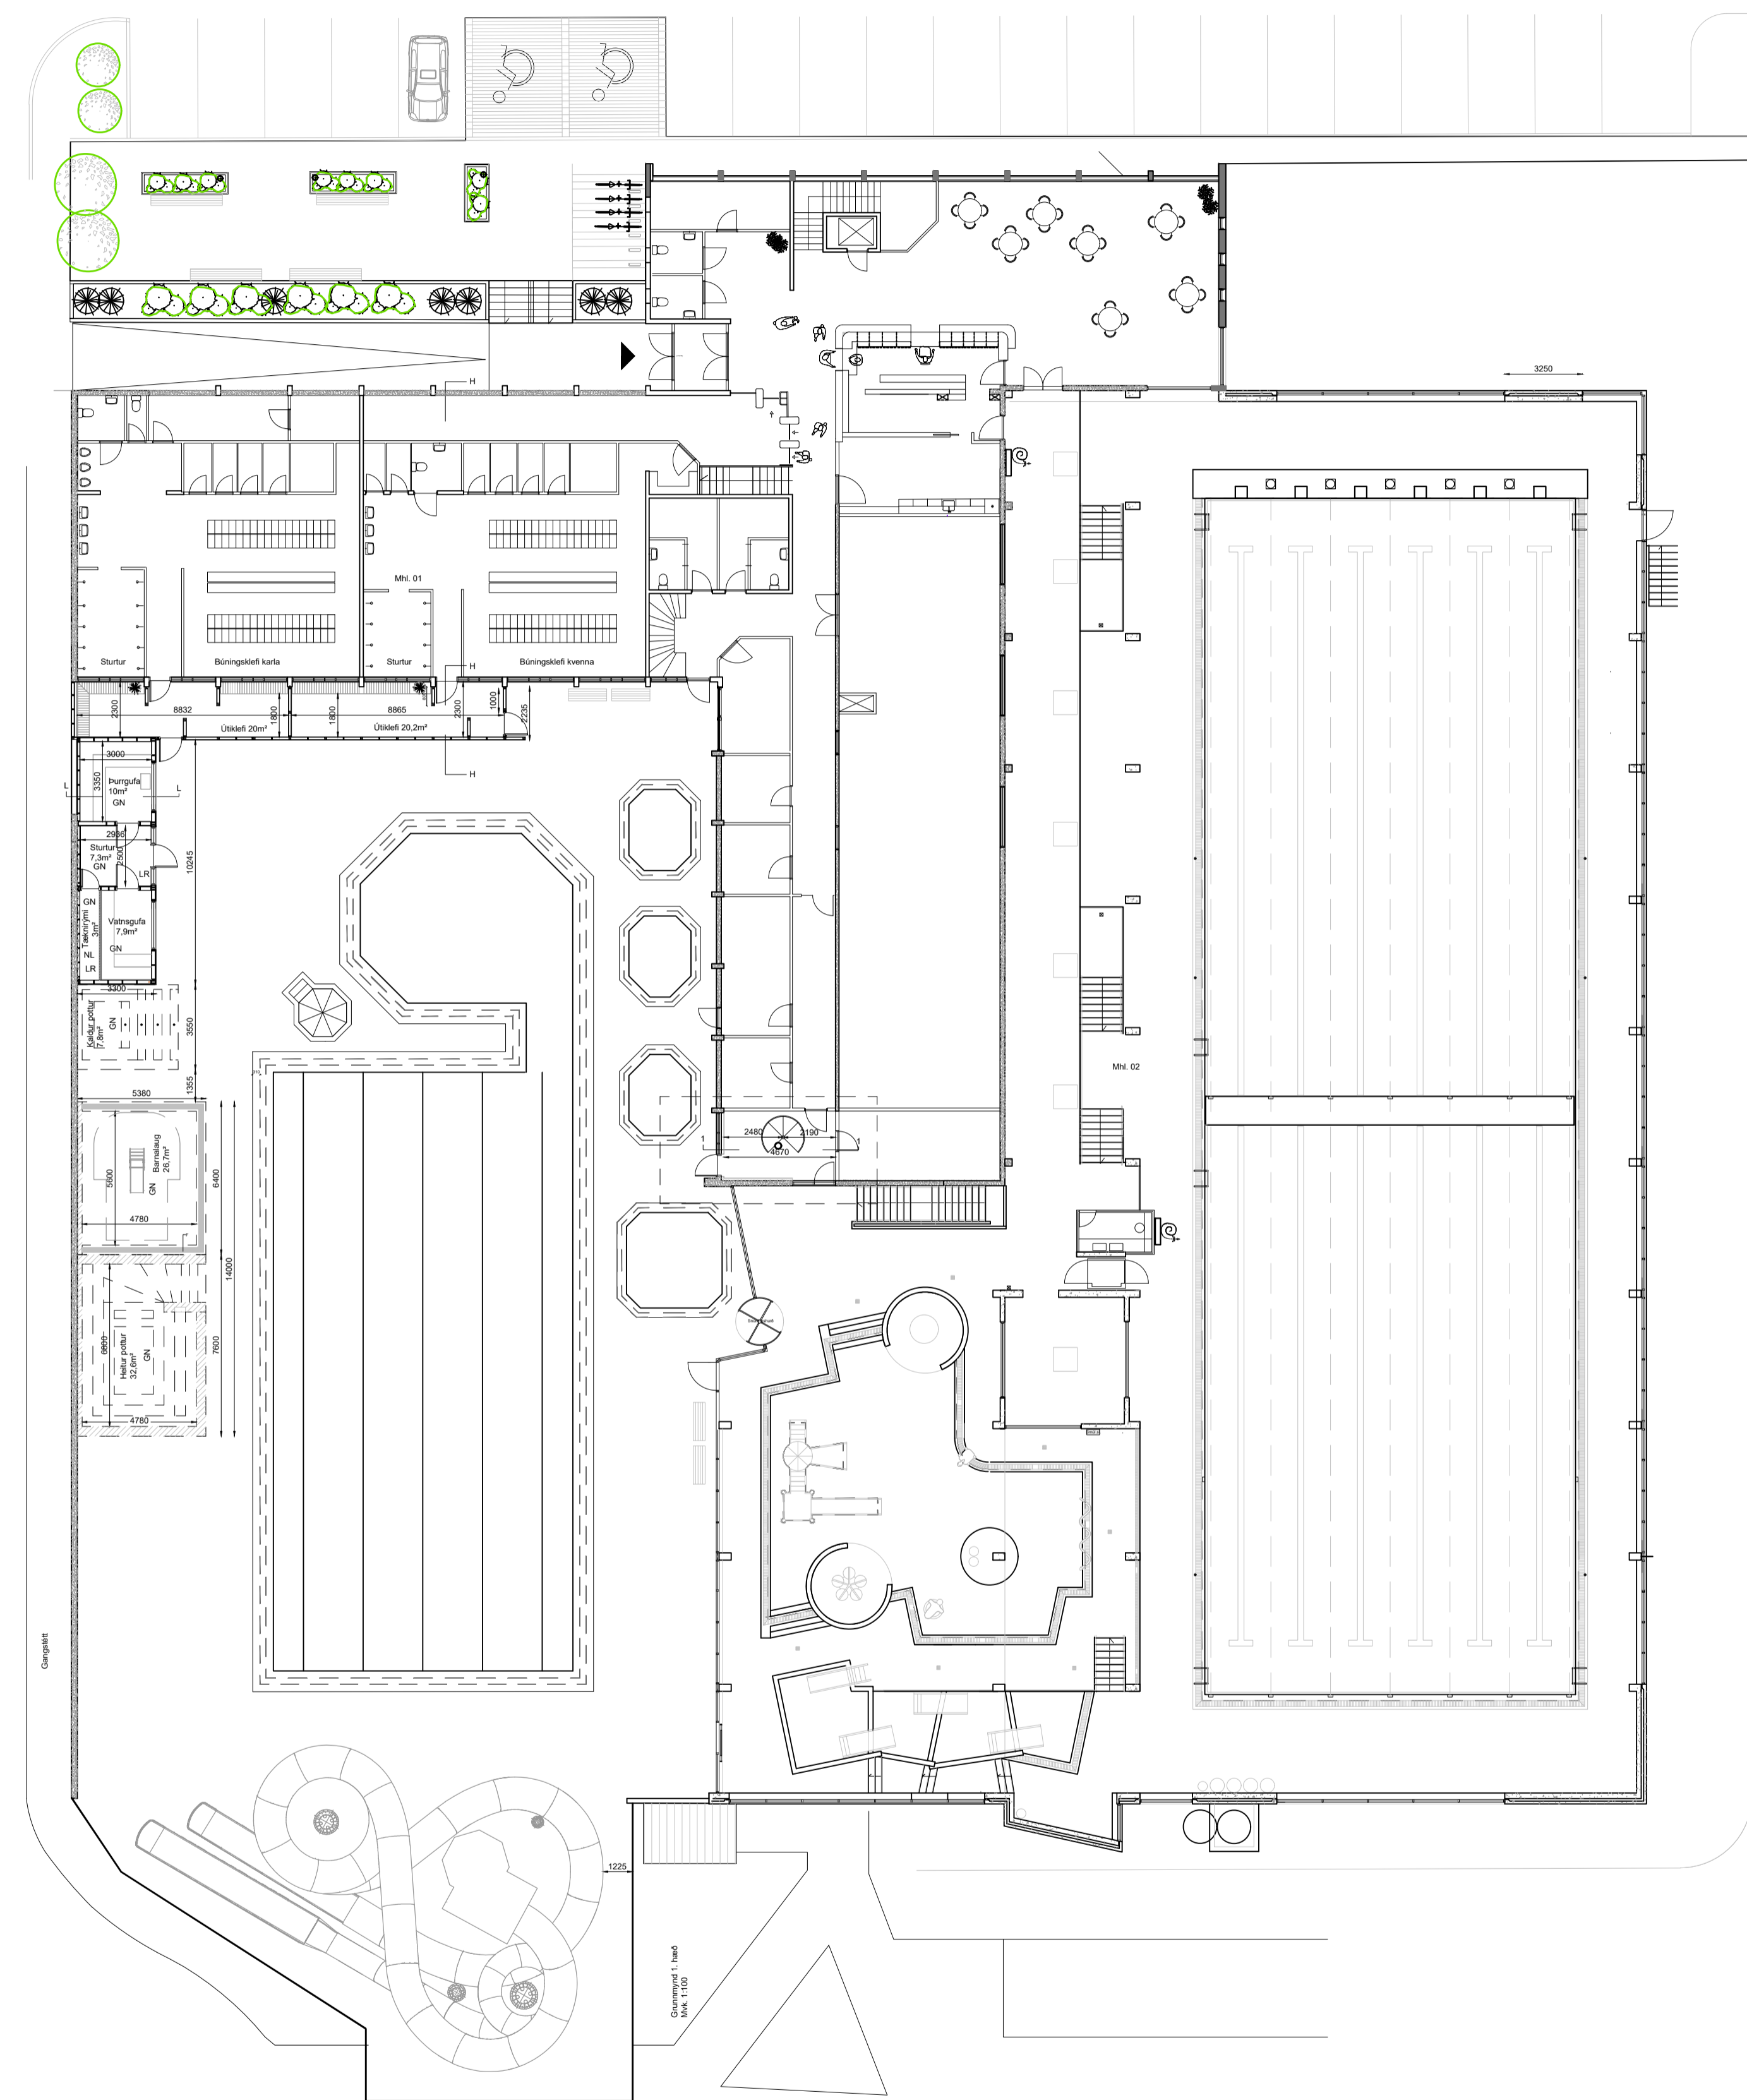

- |    |              |     |              |      |                   |       |                            |    |                 |
|----|--------------|-----|--------------|------|-------------------|-------|----------------------------|----|-----------------|
| R  | REYKSKYNJARI | HSL | SLÖKKVITÆKI  | ==   | INNÞOK HEIMLAGNAR | 01    | MATSHLUTANÚMÉR             | BO | BJÖRGUNAR OP    |
| ÚT | ÚT - LJÓÐ    | ●   | BRUNAHANI    | GN   | GÓLFNIÐURFALL     | F=    | FLATARMÁL LÓÐAR            | F= | FLATARMÁL LÓÐAR |
| LR | LOFTRÆSTING  | NL  | NEYÐARLÝSING | 0101 | RÝMISNÚMÉR        | - - - | BREYTT FRÁ FYRRI TEIKNINGU | →  | FLÓTTALEID      |

STJÓRNSTÖÐ  
VIÐVÖRUNARKERFIS

Sannreyna skal öll mál á verkstað,  
hæðarmál skal athuga til sámræmis við eldri byggingu

TÆKNIPJÓNUSTA SÁ ehf  
HAFNARGATA 60  
230 KEFLAVÍK  
S: 421-5105  
sigurdur@t-sa.is


Sunnubraut 31  
Vatnaveröld

Grunnmynd 1. og 2. hæð  
Vaktturn


Hannað	PG	Teiknað	PG
Yfirfarið	SÁ	Dags	25.05.2023
mkv.	1:100 og 1:200	nr.	382-144

Hönnunarstjóri 020370-4599  
*Sigurdur Guðmundsson*  
Hönnuður 020370-4599  
*Sigurdur Guðmundsson*

NR.	DAGS.	BREYTING.	AF
1			
2			
4			
5			

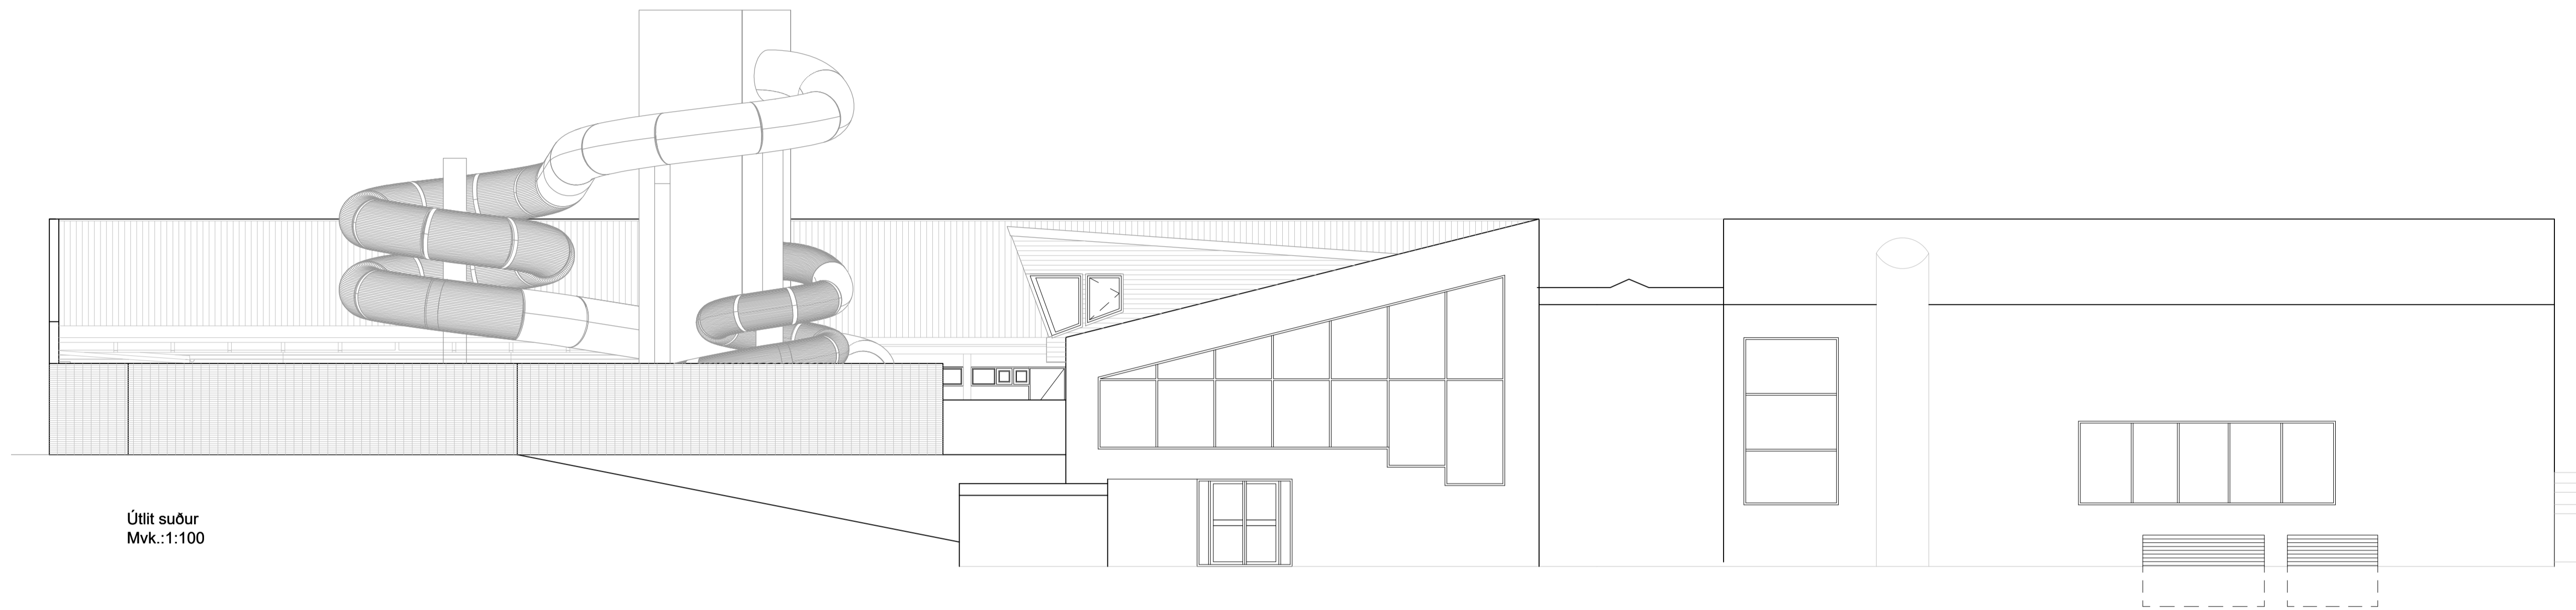

Útlit suður  
Mvk.:1:100

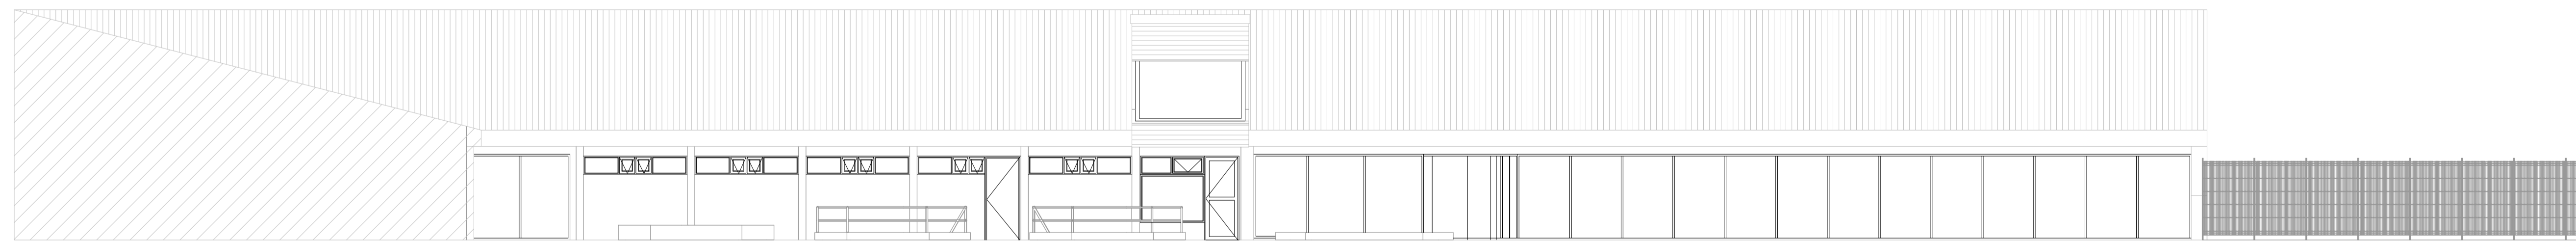

Útlit vestur áfangi 1  
Mvk.:1:100

Sannreyna skal öll mál á verkstað,  
hæðarmál skal athuga til sámræmis við eldri byggingu

TÆKNIPJÓNUSTA SÁ ehf  
HAFNARGATA 60  
230 KEFLAVÍK  
S: 421-5105  
sigurdur@t-sa.is

Sunnubraut 31  
Vatnaveröld

Útlit suður og vestur

Hannað	PG	Teiknað	PG
Yfirfarið	SÁ	Dags	25.05.2023
mkv.	1:100	nr.	382-145

Hönnunarstjóri 020370-4599

Hönnuður 020370-4599

Hönnuður 020370-4599

R	REYKSKYNJARI	HSL	SLÖKKVITÆKI	INNTÖK HEIMLAGNAR	01	MATSHLUTANÚMÉR	BO	BJÖRGUNAR OP
ÚT	ÚT - LJÓS	BRUNAHANI	GN	GÓLFNIÐURFALL	F=	FLATARMÁL LÓÐAR	F=	FLATARMÁL LÓÐAR
LR	LOFTRÆSTING	NL	NEYÐARLÝSING	0101	RÝMISNÚMÉR	BREYTT FRÁ FYRRI TEIKNINGU	FLÓTTALEID	



STJÓRNSTÖÐ  
VIÐVÖRUNARKERFIS

NR.	DAGS.	BREYTING.	AF
1			
2			
4			
5			