

SKILGREINING:


INNVEGIR YFIRLIT:

- IV 01 = 2 x 13 mm gfs
95 mm bíkkastöðir c/c 600 mm á hjólaðara, einangrað milli stöða
2 x 13 mm gfs
- IV 02 = 2 x 13 mm gfs
95 mm bíkkastöðir c/c 600 mm á hjólaðara, einangrað milli stöða
13 mm gfs
13 mm rakvarð gfs
- IV 03 = 2 x 13 mm gfs
70 mm bíkkastöðir c/c 600 mm á hjólaðara, einangrað milli stöða
2 x 13 mm gfs
- IV 04 = 70 mm bíkkastöðir c/c 450-600 mm á hjólaðara, einangrað milli stöða
13 mm gfs
13 mm rakvarð gfs
- IV 05 = 25 mm salernisaklirum
- IV 06 = 2 x 13 mm gfs
120 mm bíkkastöðir c/c 600 mm á hjólaðara, einangrað milli stöða
13 mm rakvarð gfs

1. ÚTGÁFA	13.05.2024	JSE	MPL
Út. Sýning / Útvegg	Þeg.	Færnað	Vörðug

Öll mál eru í mm. Mælið ekki af teikningum. Öll mál athugið á staðnum. Ósamræmi í teikningum og vafaatriði skal tilkynna arkitektum

MKV.: 1:50 05-05-2024	SKÓLAVEGUR 1, REYKJANESBÆR	601 - 1
	HÖNNUN Martin H. Lorenzen	
	Jón Stefán Einarsson kt. 270976-3609 faf jees@jees.is - sími: 616 9466 - www.jees.is	JeES arkitektar
A1	VERKTEIKNING	GRUNNMYND, 1. + 2. HÆÐAR

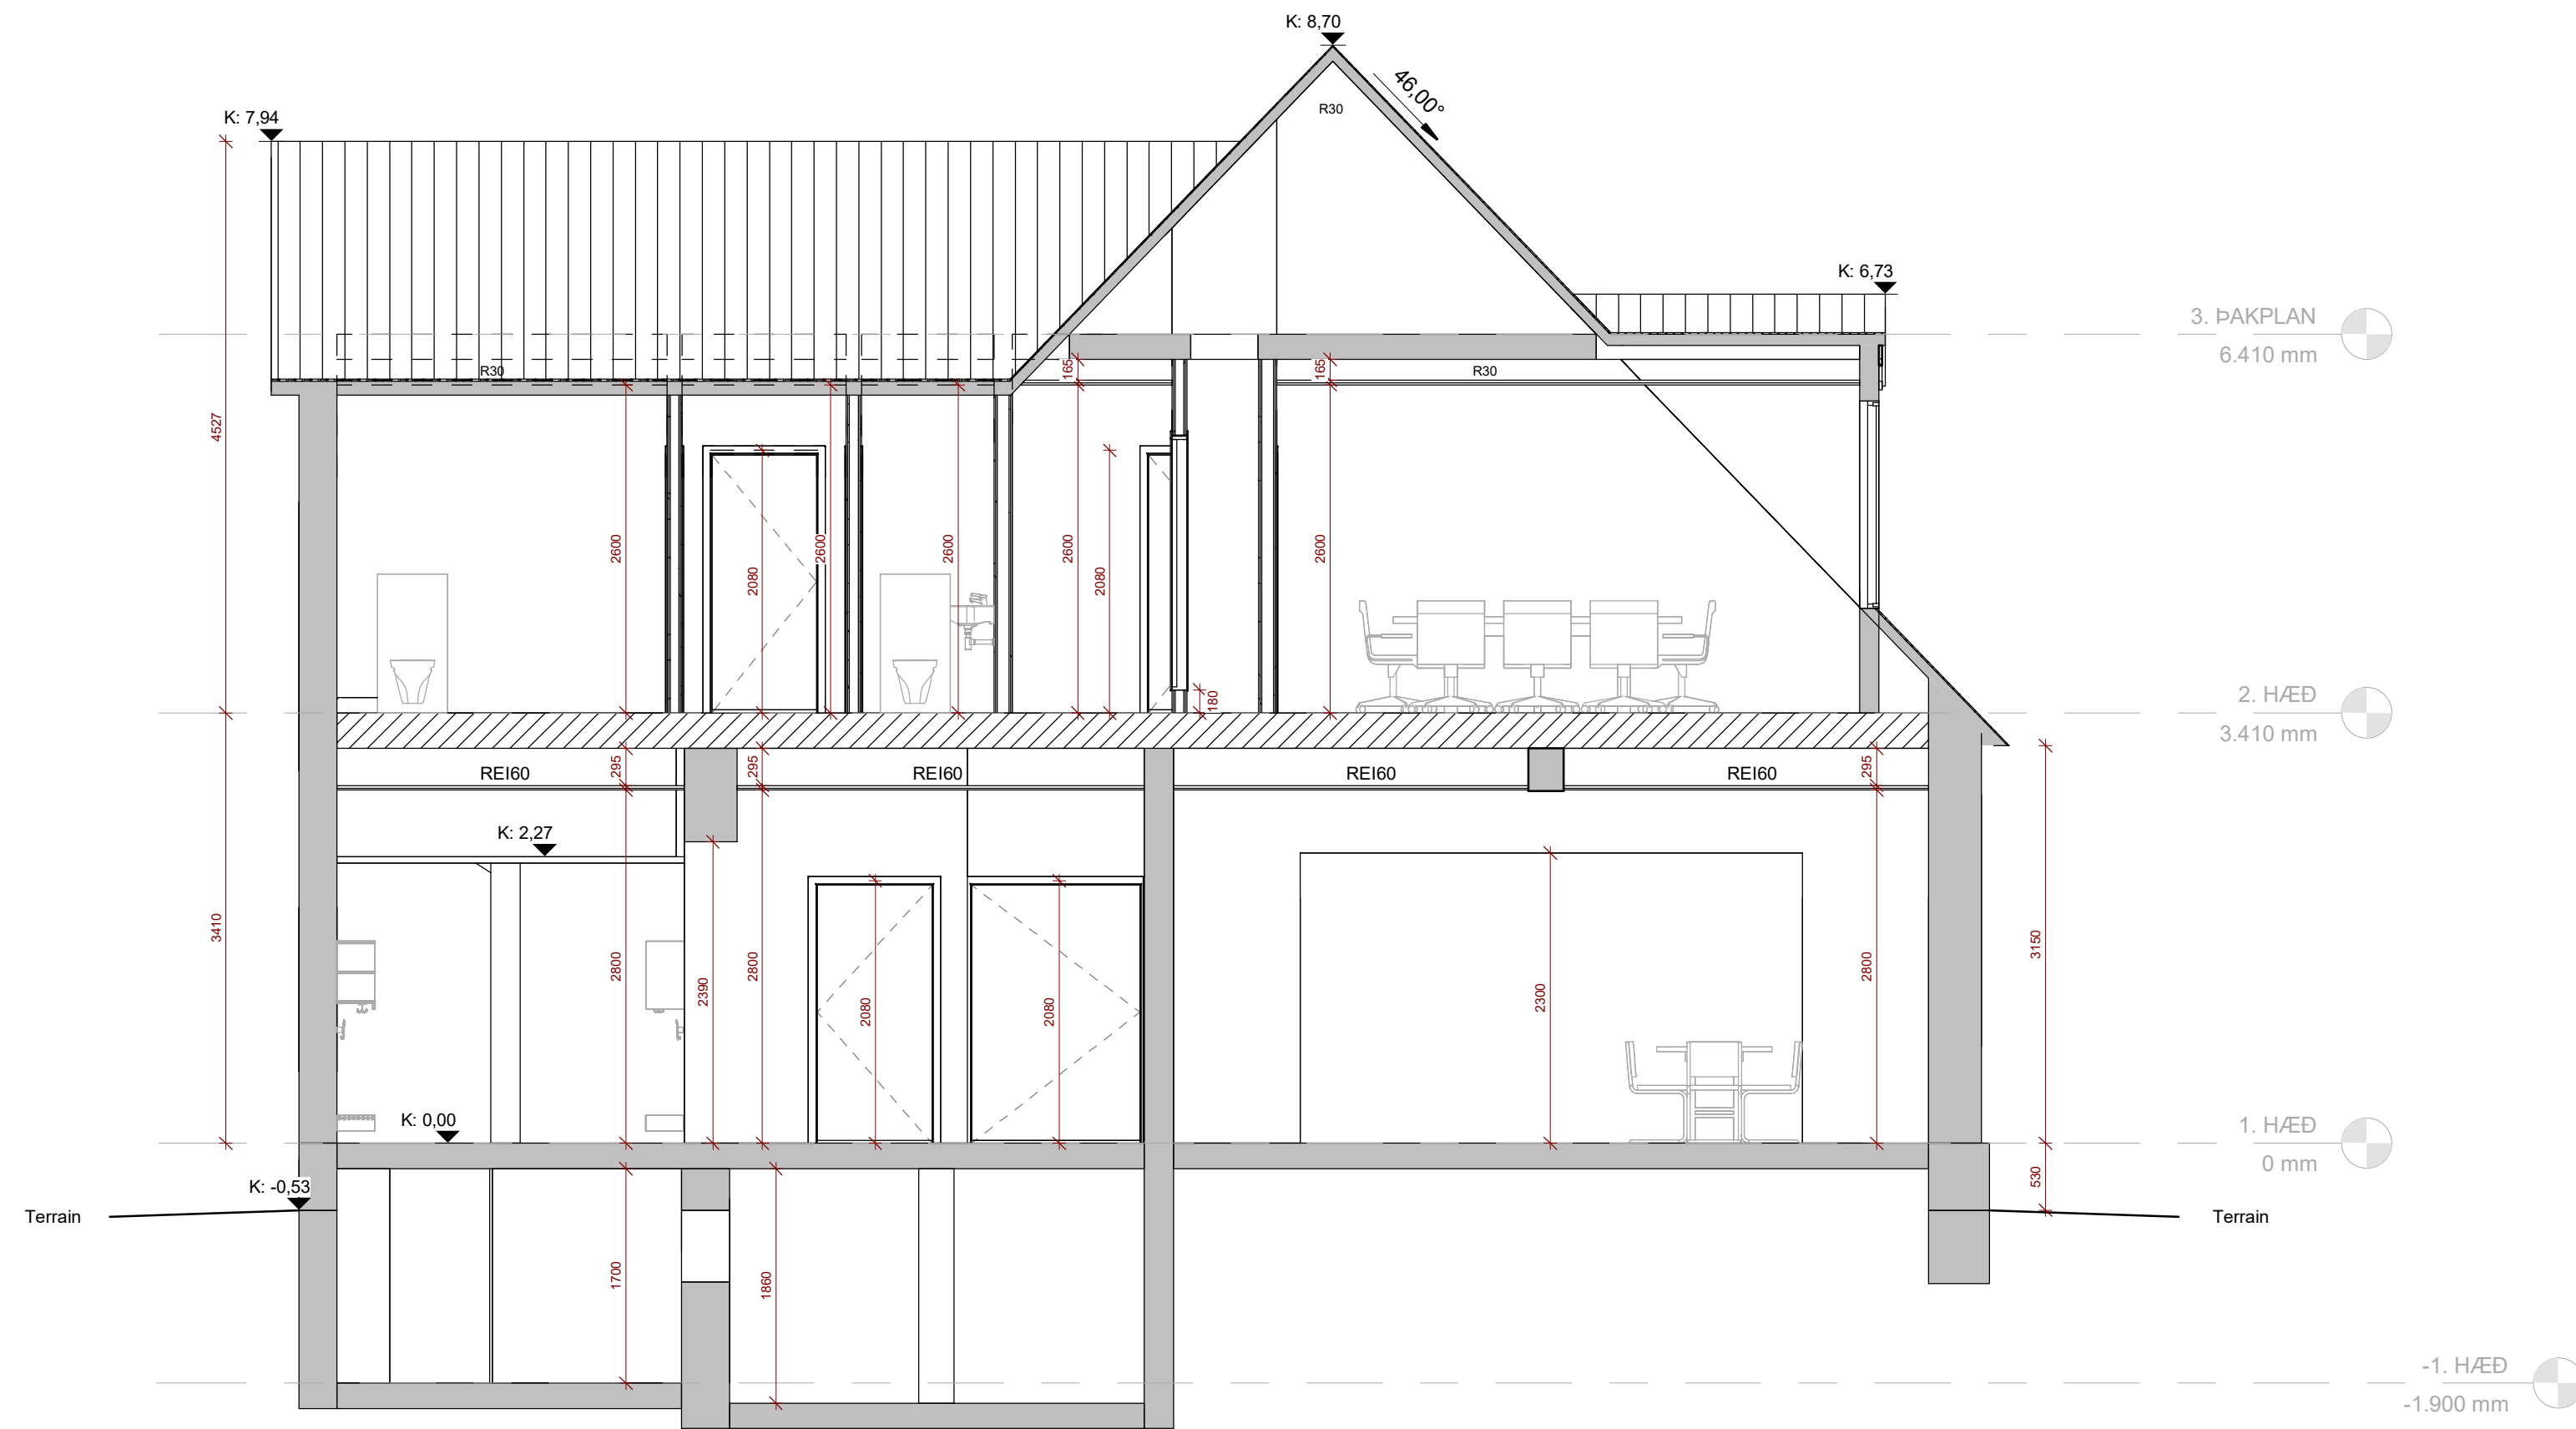


SNID A-A
1:50

1. ÚTGÁFA	13.05.2024	JSE	MPL
Út. Sýning/Úrval	Þagi	Forað	Vörð


MKV.: 1:50 09-05-2024	SKÓLAVEGUR 1, REYKJANESBÆR	602 - 1
	HÖNNUN Martin H. Lorenzen	
	Jón Stefán Einarsson kt. 270976-3609 fsi jees@jees.is - sími: 616 9466 - www.jees.is	
A1	VERKTEIKNING	SNID A-A




Öll mál eru í mm. Mælið ekki af teikningum. Öll mál athugið á staðnum. Ósamræmi í teikningum og vafaatriði skal tilkynna arkitektum

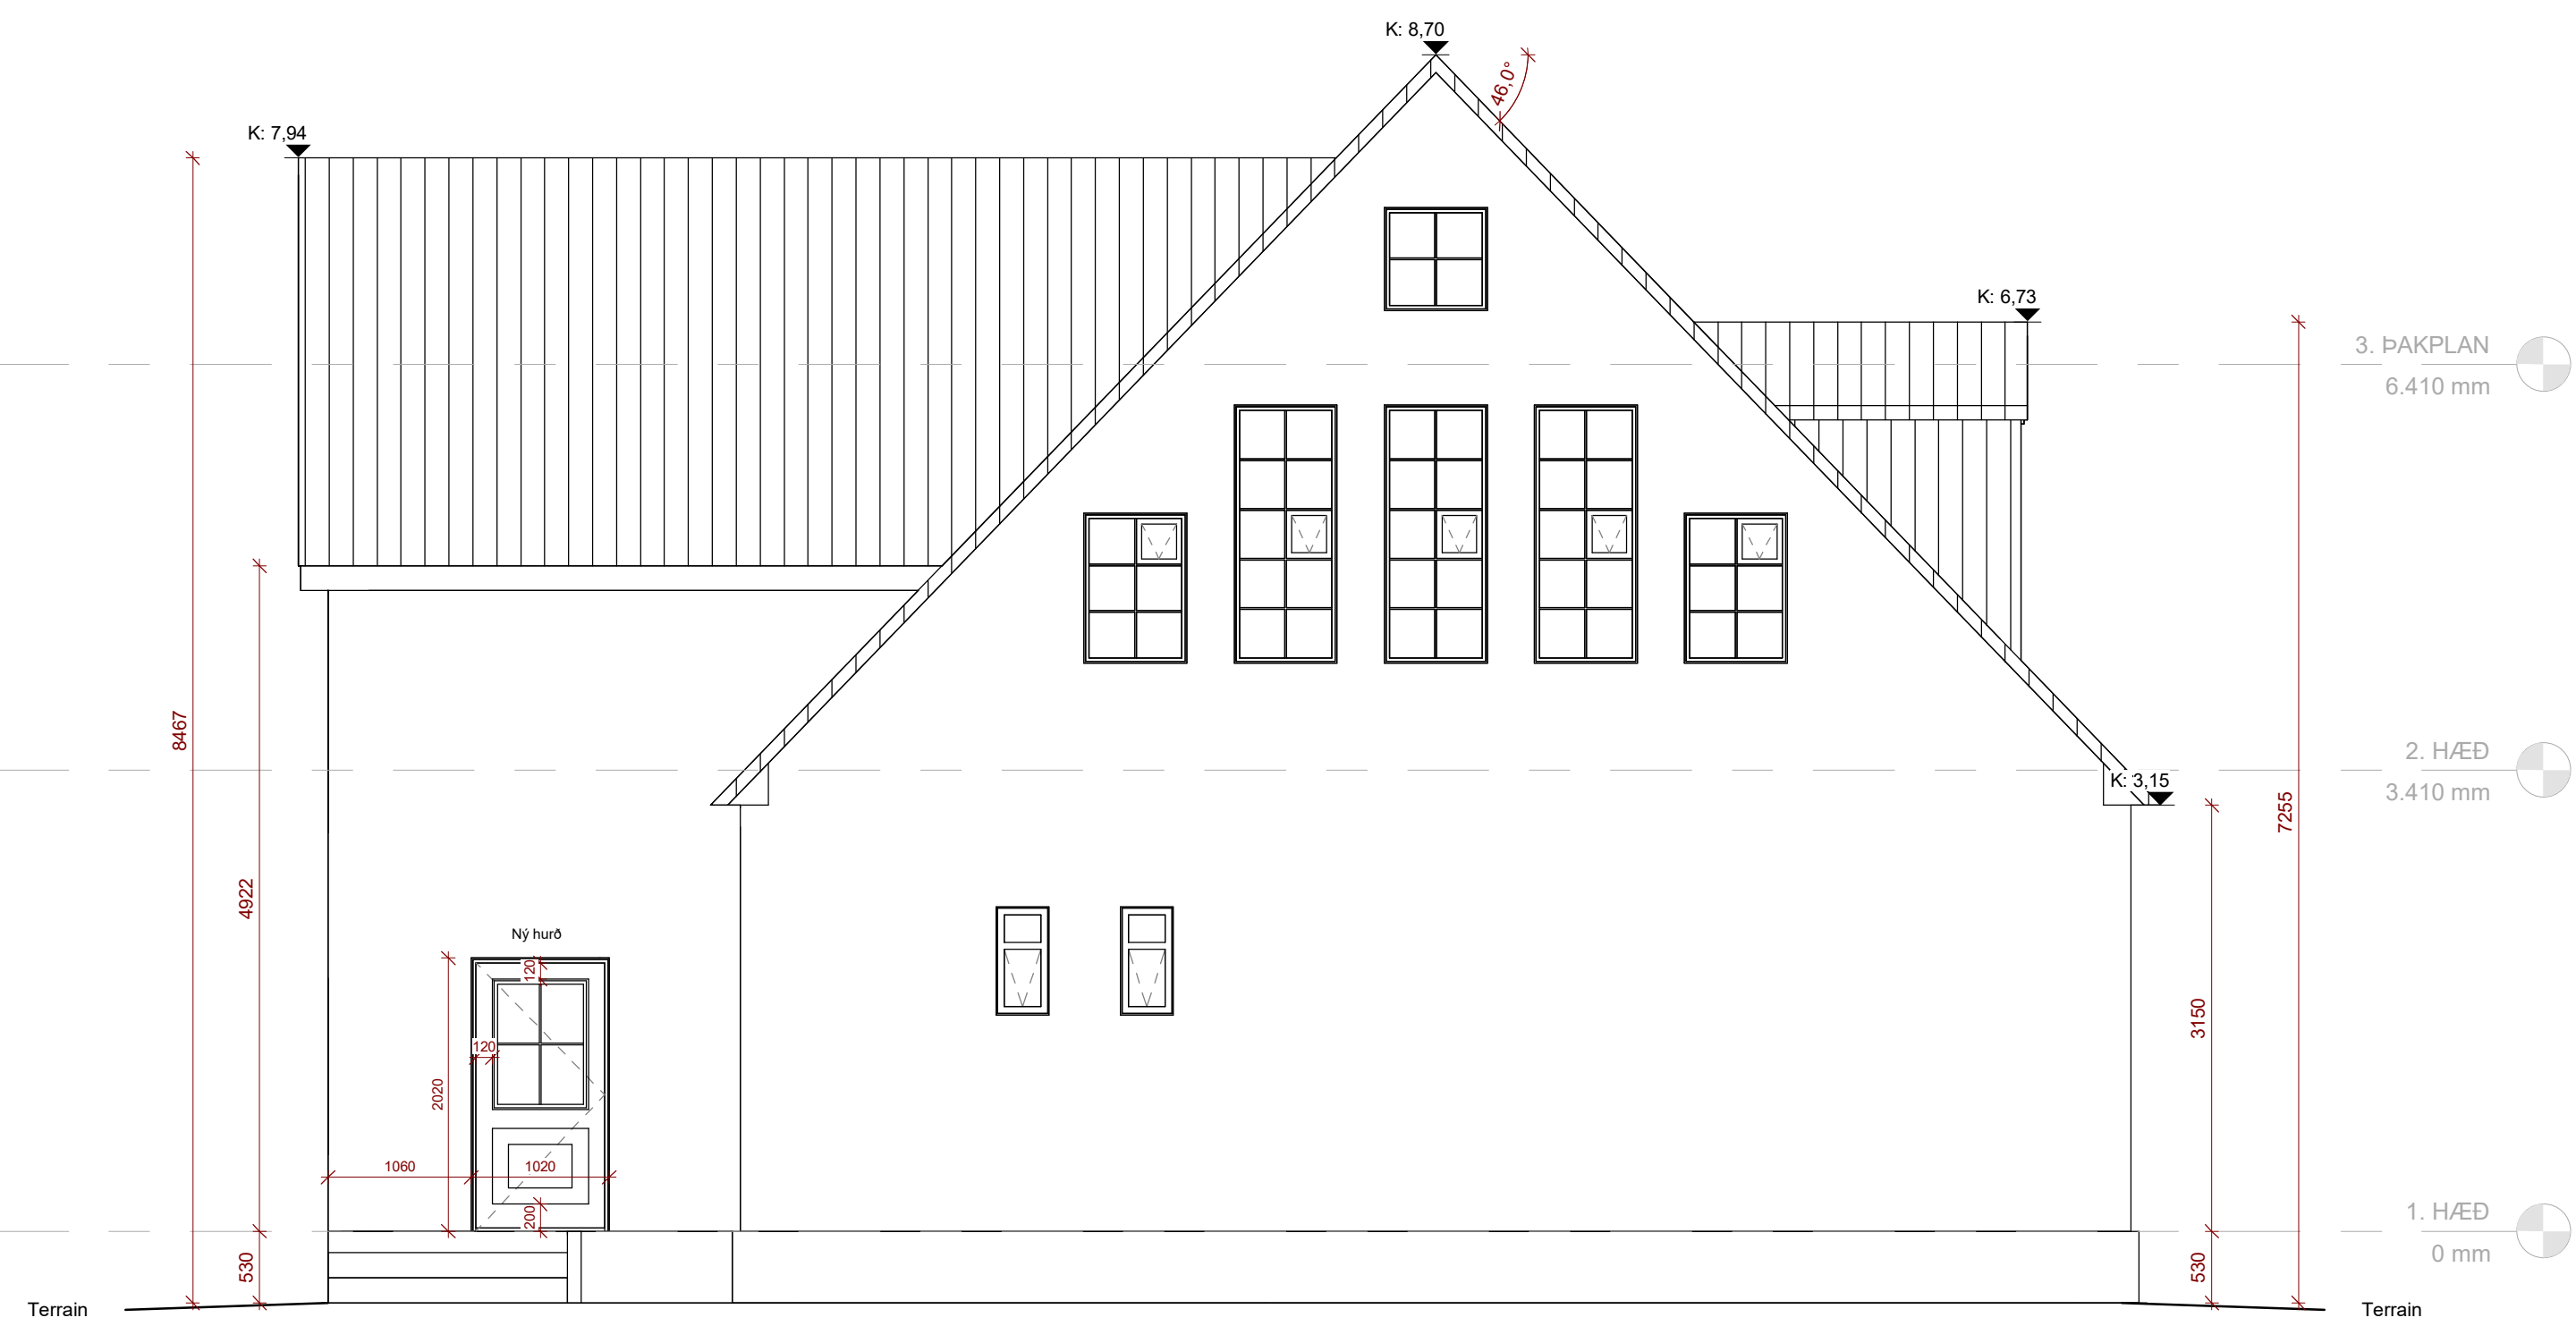

ÚTLIT - NORÐUR
1 : 50

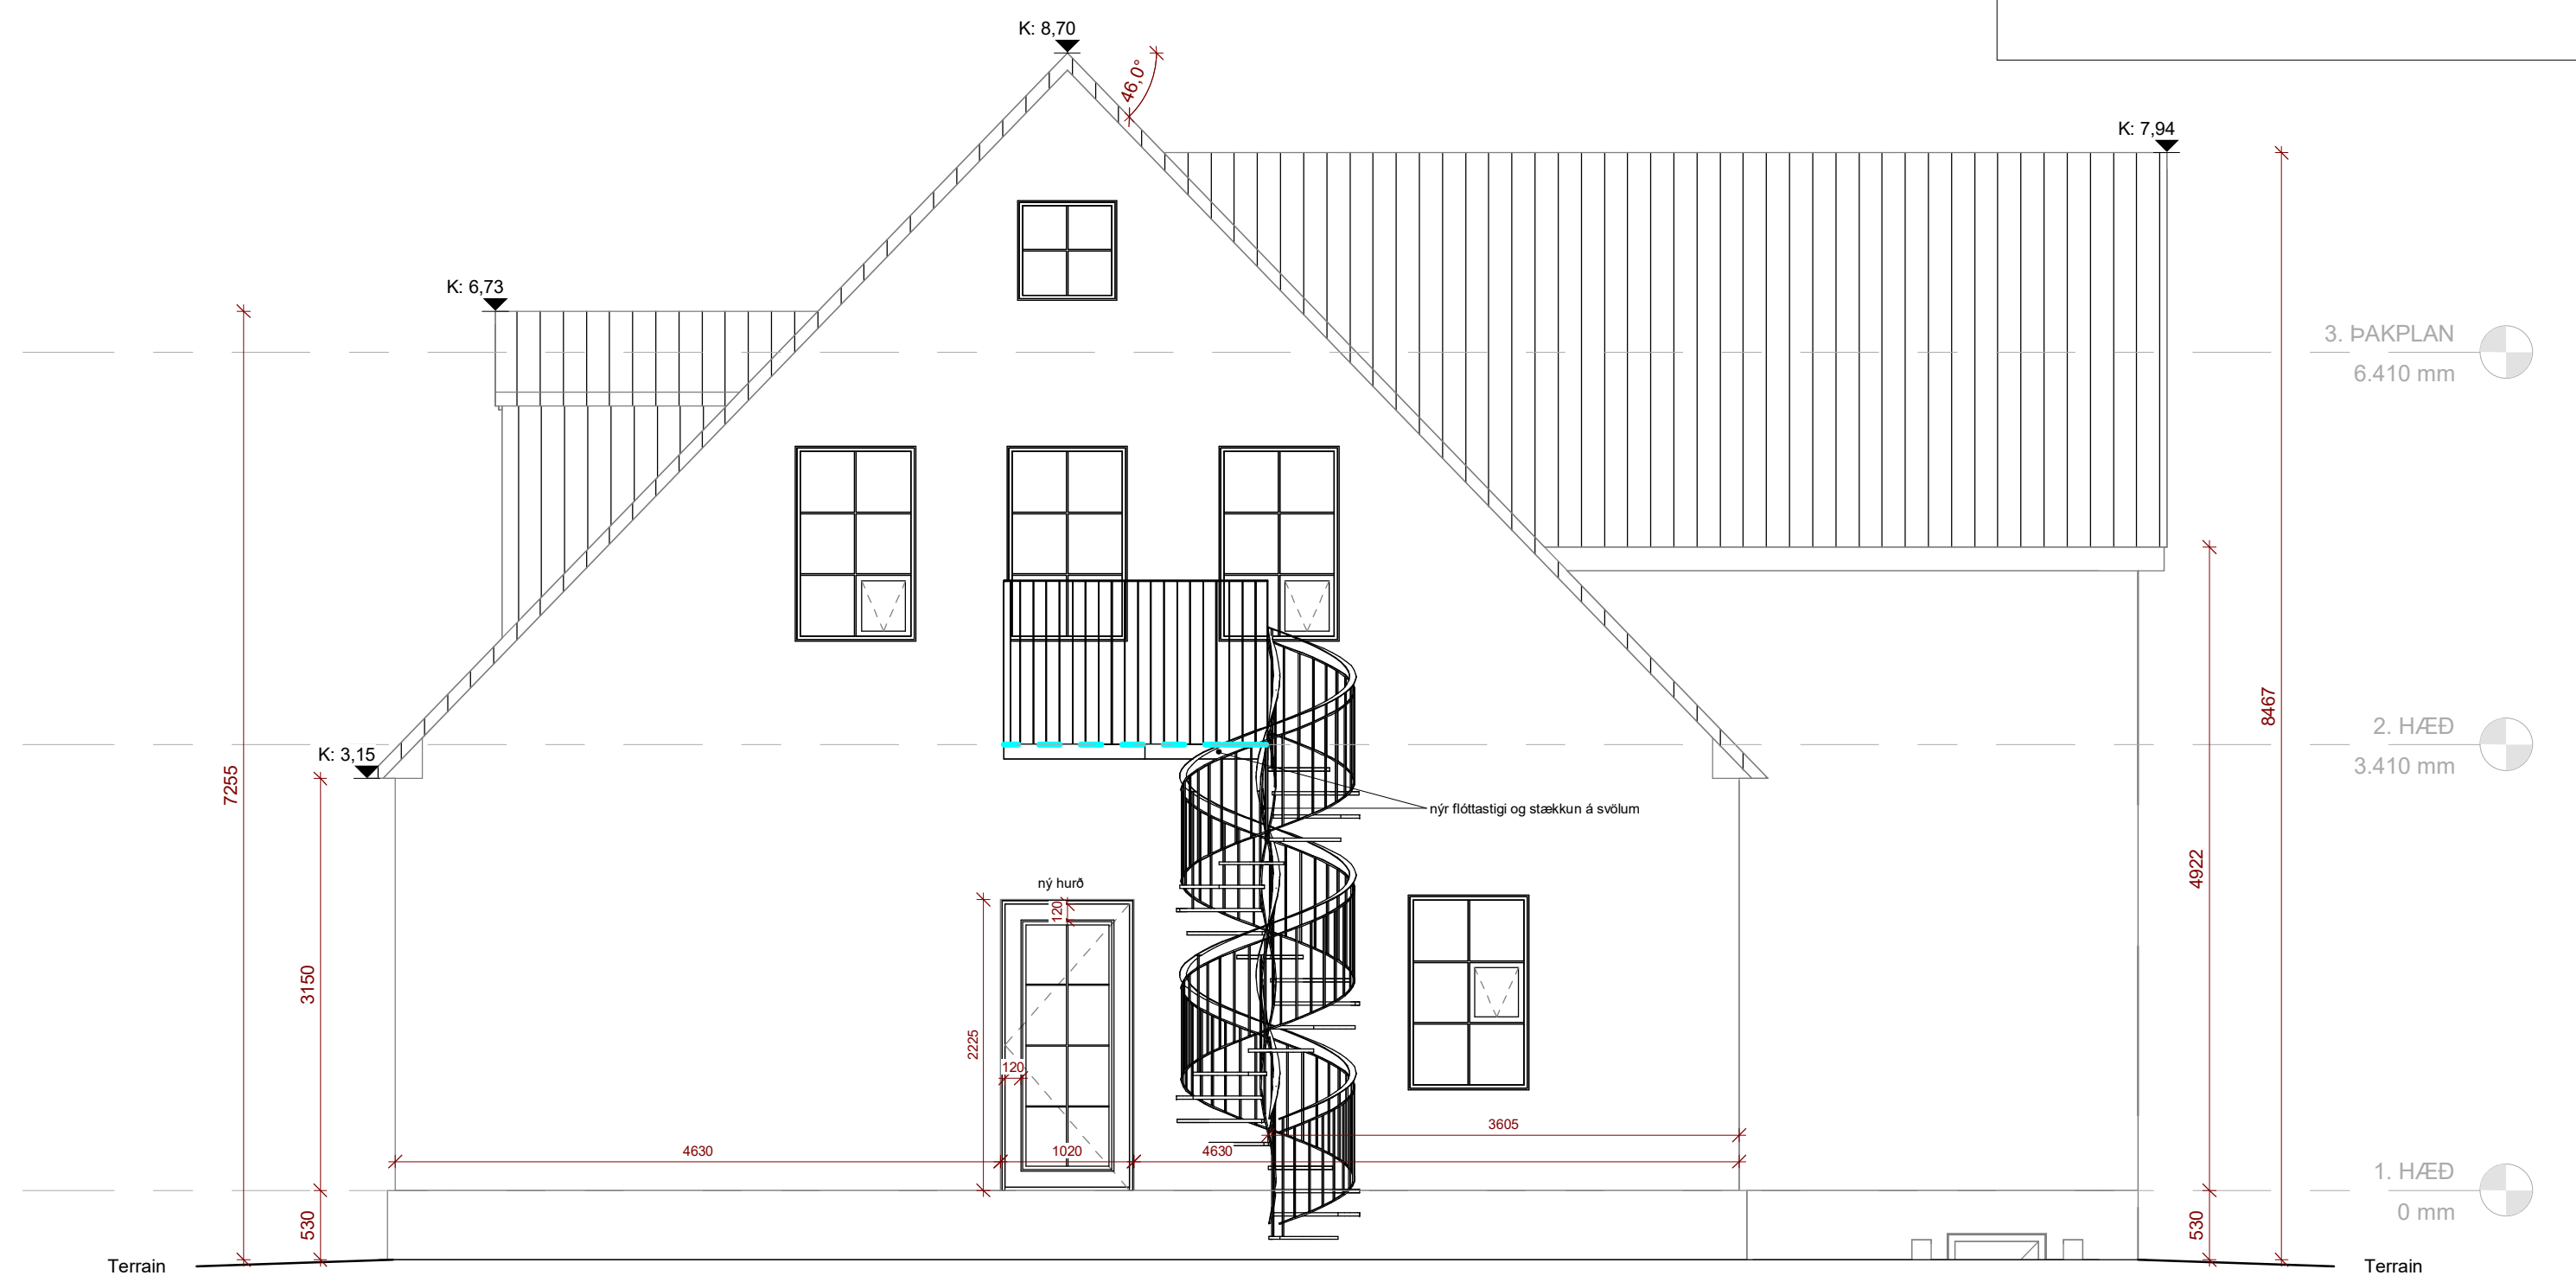


ÚTLIT - SUÐUR
1 : 50

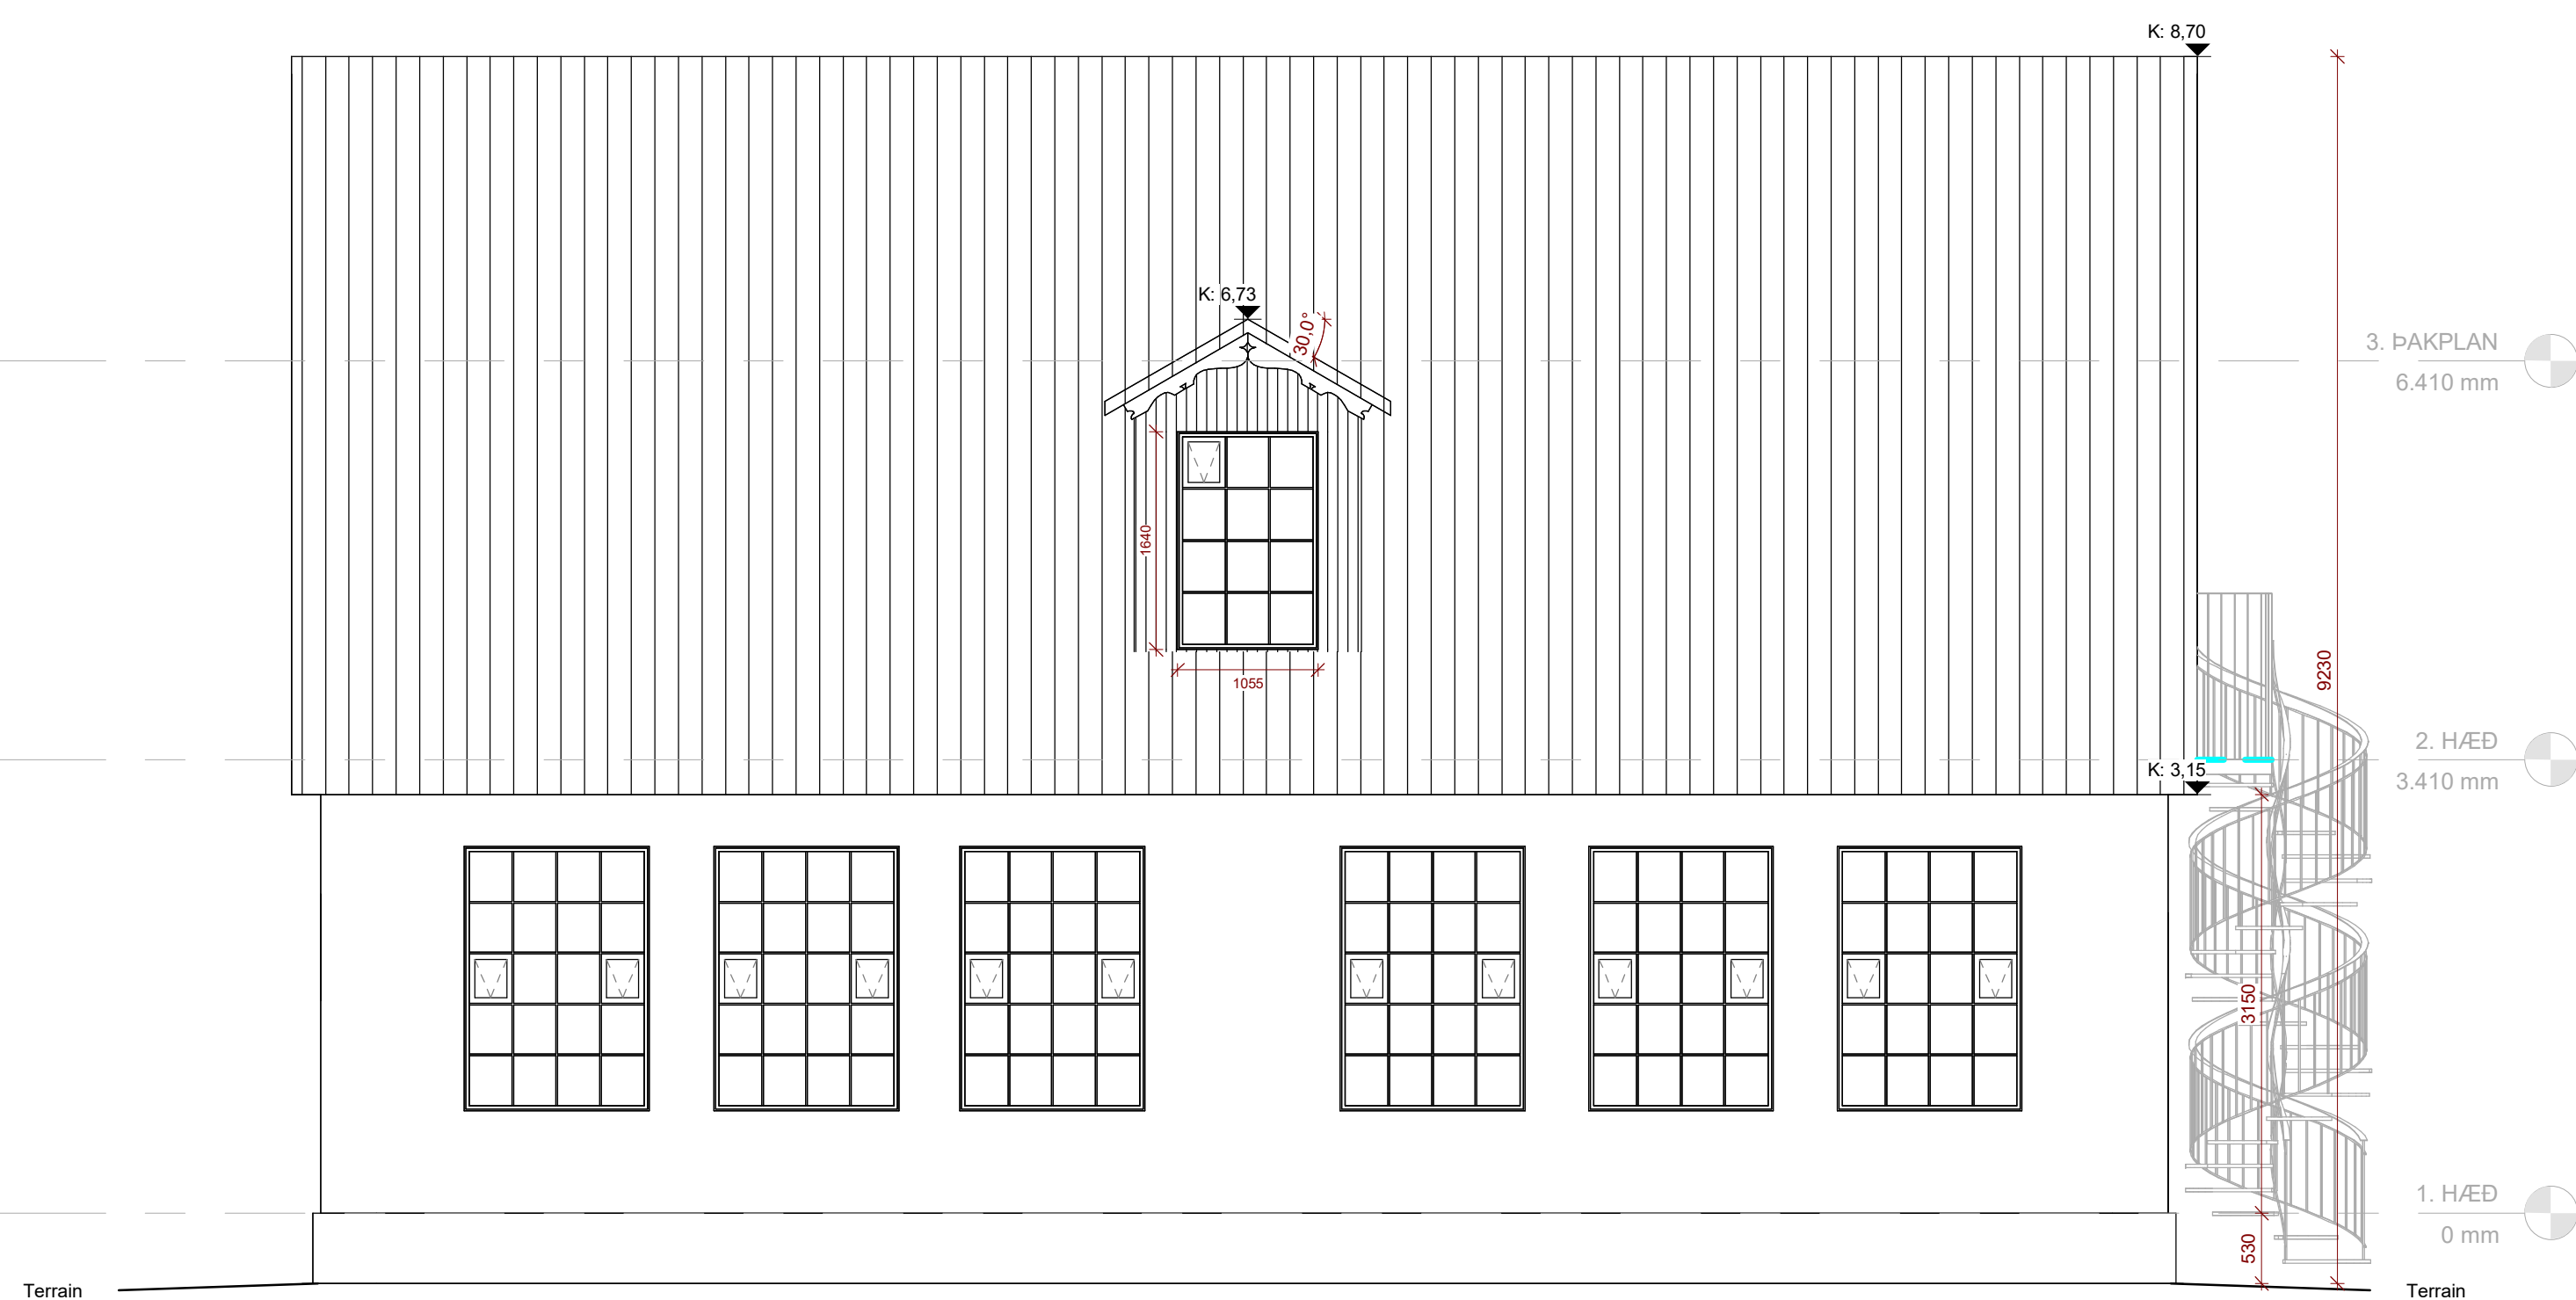


ÚTLIT - VESTUR
1 : 50

1. ÚTGÁFA 13.05.2024 JSE MPE
Úg. / Skýring / Breyting Page. / Færsla / Vísirni

MKV.: 1:50 09-05-2024	SKÓLAVEGUR 1, REYKJANESBÆR	603 - 1
	HÖNNUN Martin H. Lorenzen	
	Jón Stefán Einarsson kt. 270976-3609 fsi jees@jees.is - sími: 616 9466 - www.jees.is	
A1	VERKTEIKNING	ÚTLIT

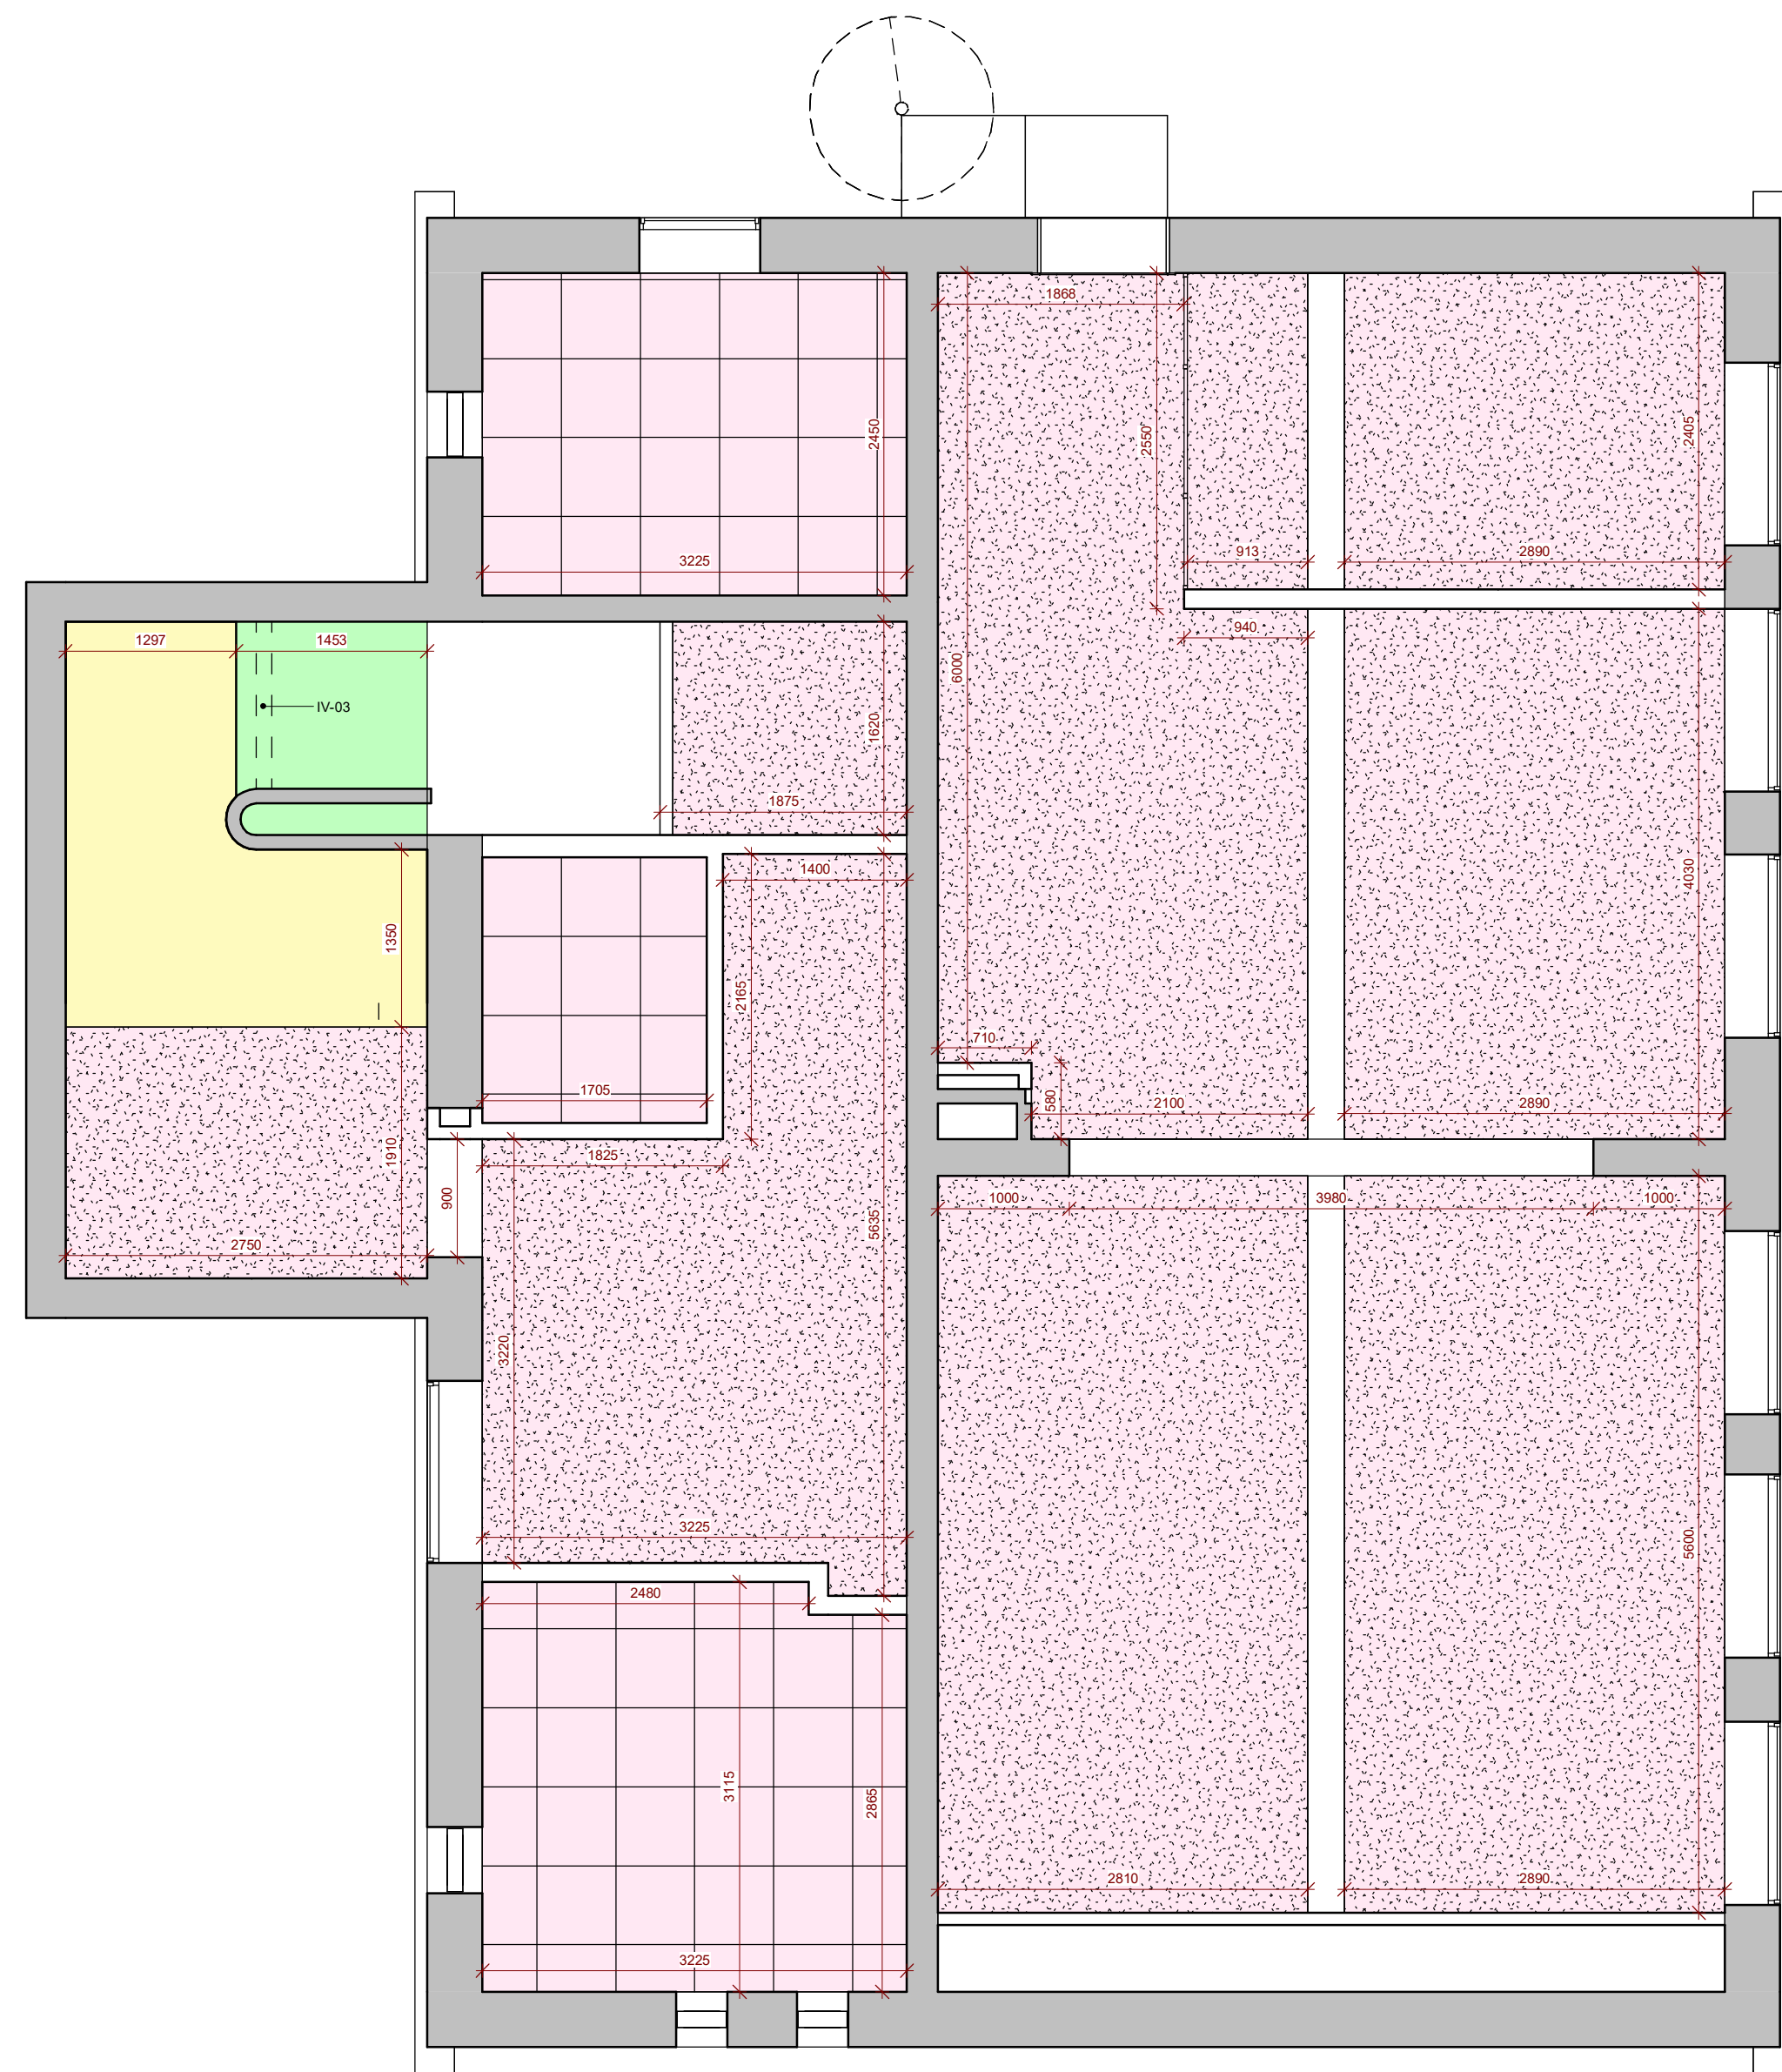

1. HÆÐ - LOFTAPLAN
1 : 50

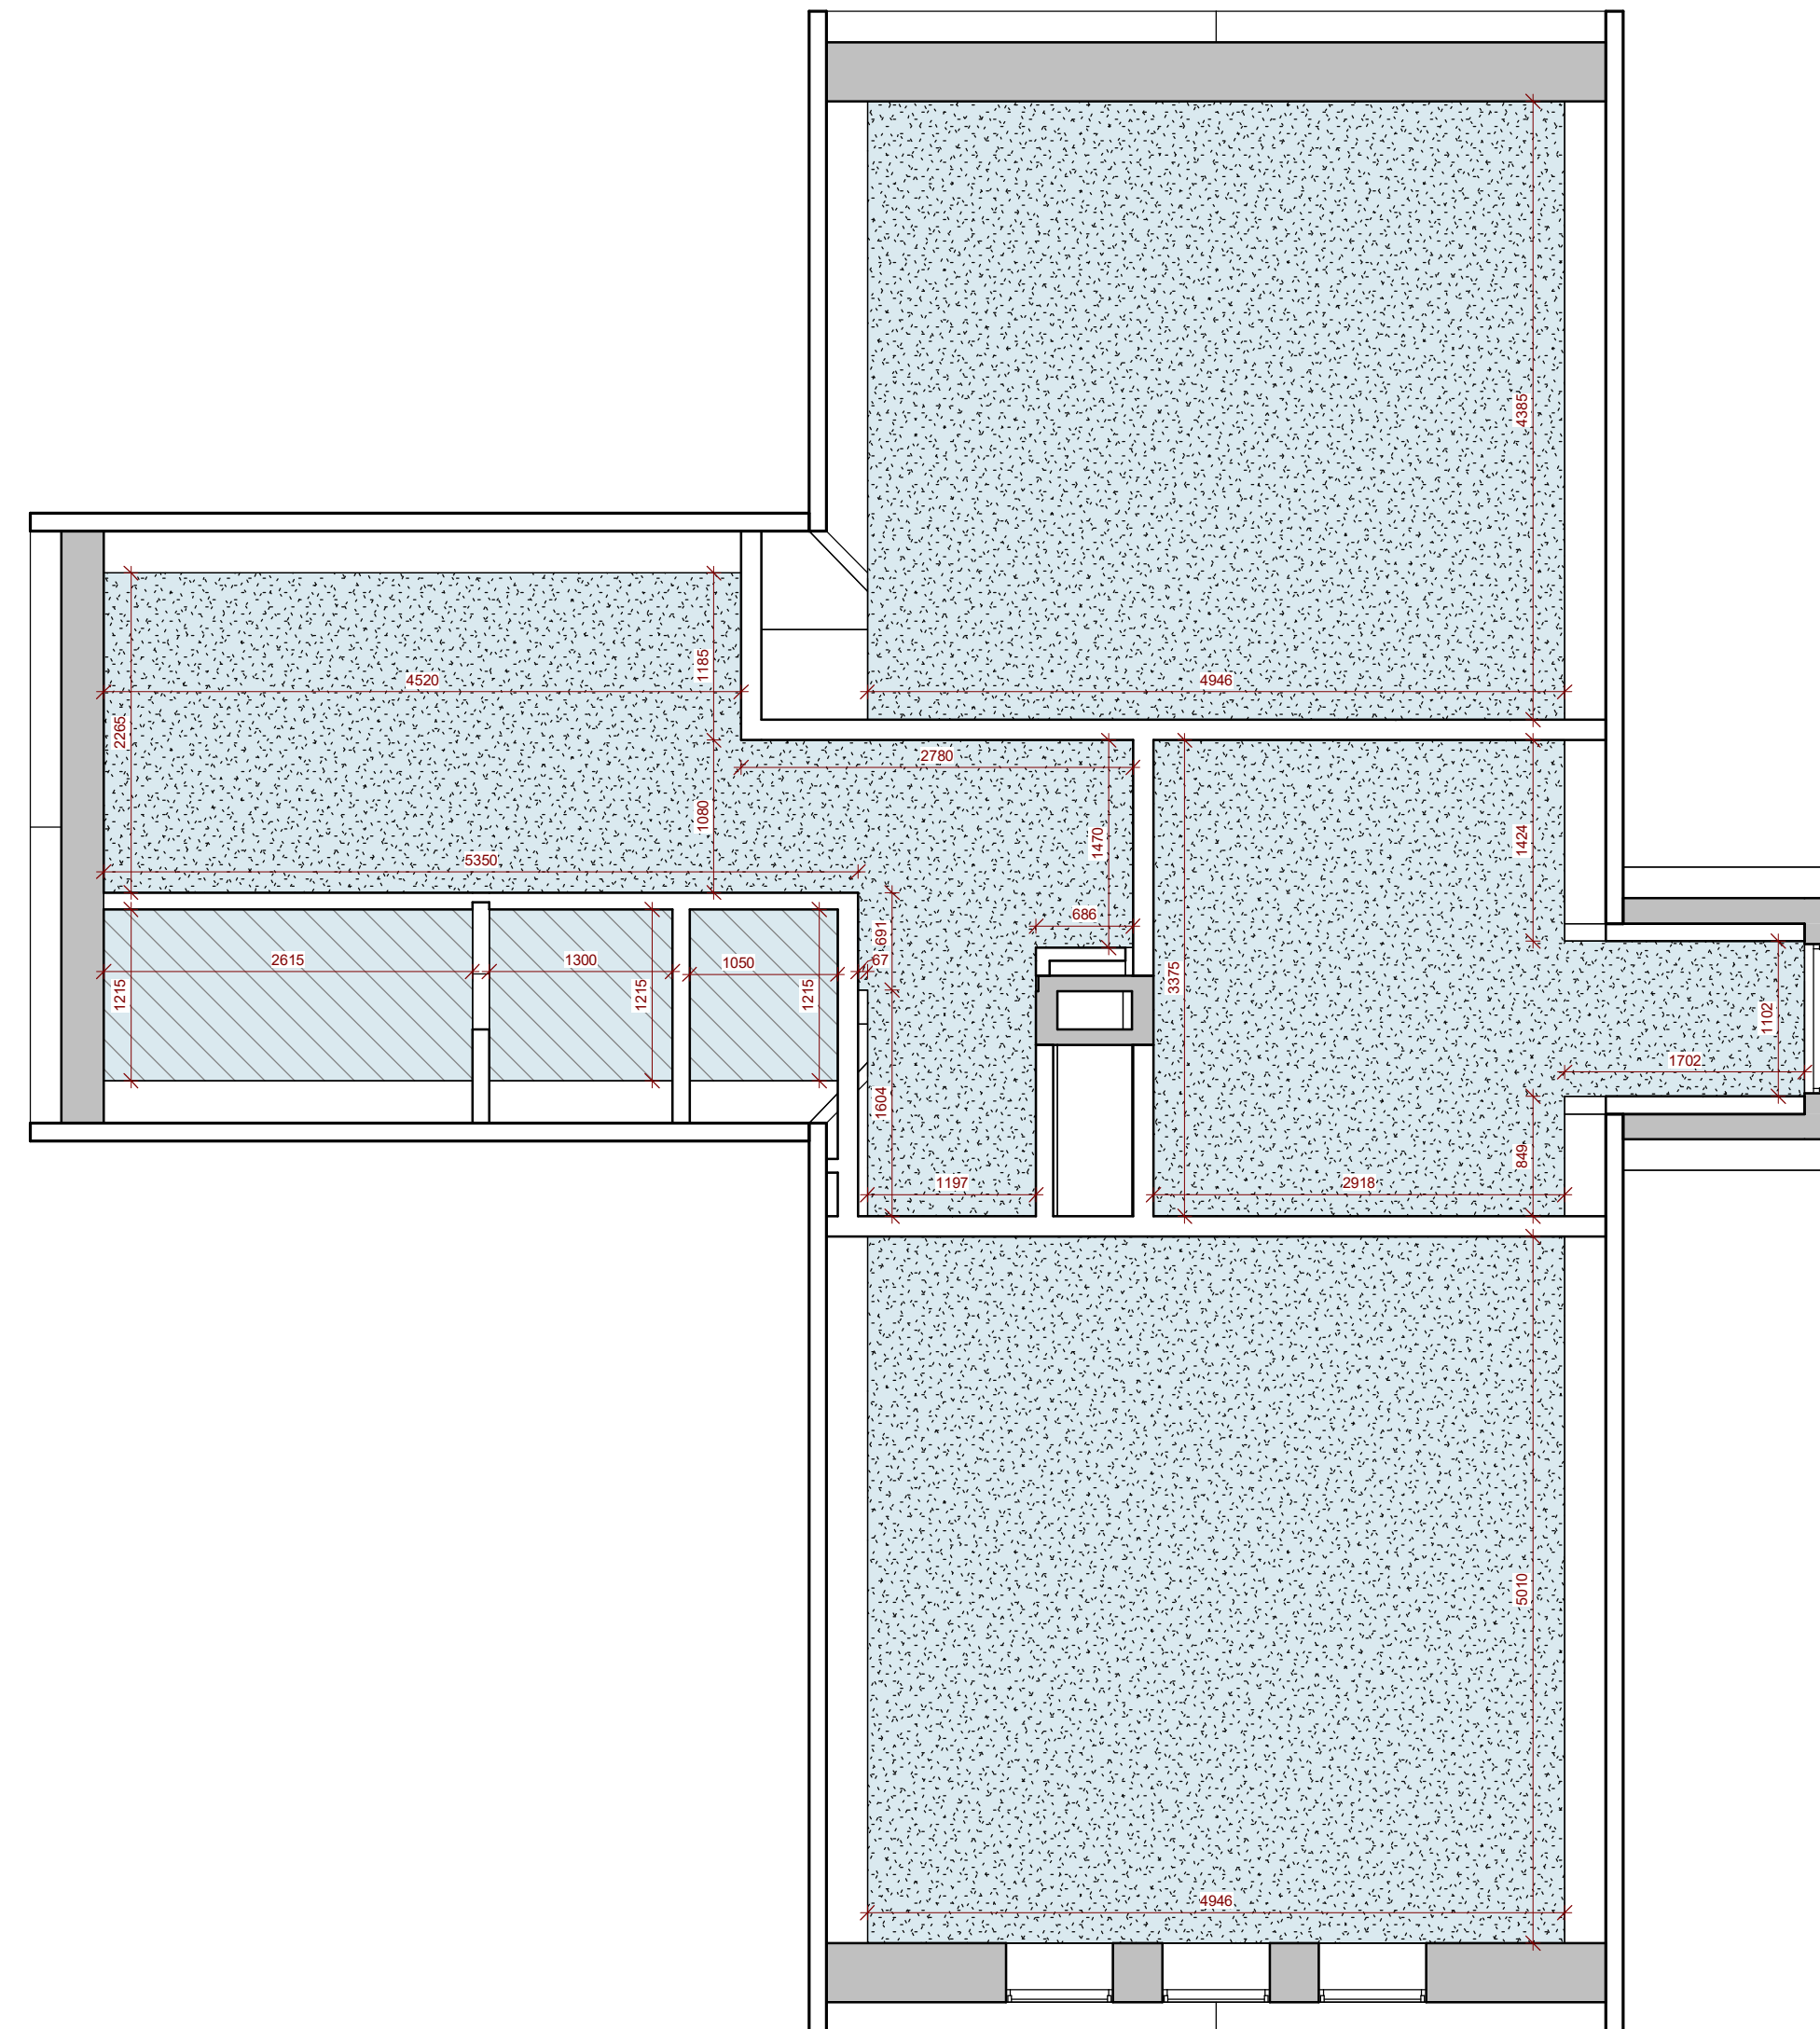

2. HÆÐ - LOFTAPLAN
1 : 50

SKILGREINING:

LOFT MERKING:

	ACOUSTIC CEILING
	NIDURTEKID HLJÓÐISOGANDI KERFISLOFT 600X600 mm
	GIFSLOFT
	PAINTED CEILING


LOFTHÆÐIR:

	2220 mm
	2220-approx. 1150 mm (sloped)
	2600 mm
	2800 mm


1. ÚTGÁFA	13.05.2024	JSE MPE
Út. Skýring/Brýgging	Þaga.	Teiknað / Vörðað

Oll mál eru í mm. Mælið ekki af teikningum. Öll mál athugið á staðnum. Ósamræmi í teikningum og vafaatriði skal tilkynna arkitektum

MKV.: 1:50 09-05-2024	SKÓLAVEGUR 1, REYKJANESBÆR	604 - 1
	HÖNNUN Martin H. Lorenzen	
Jón Stefán Einarsson kt. 270976-3609 fsi jees@jees.is - sími: 616 9466 - www.jees.is		
A1	VERKTEIKNING	

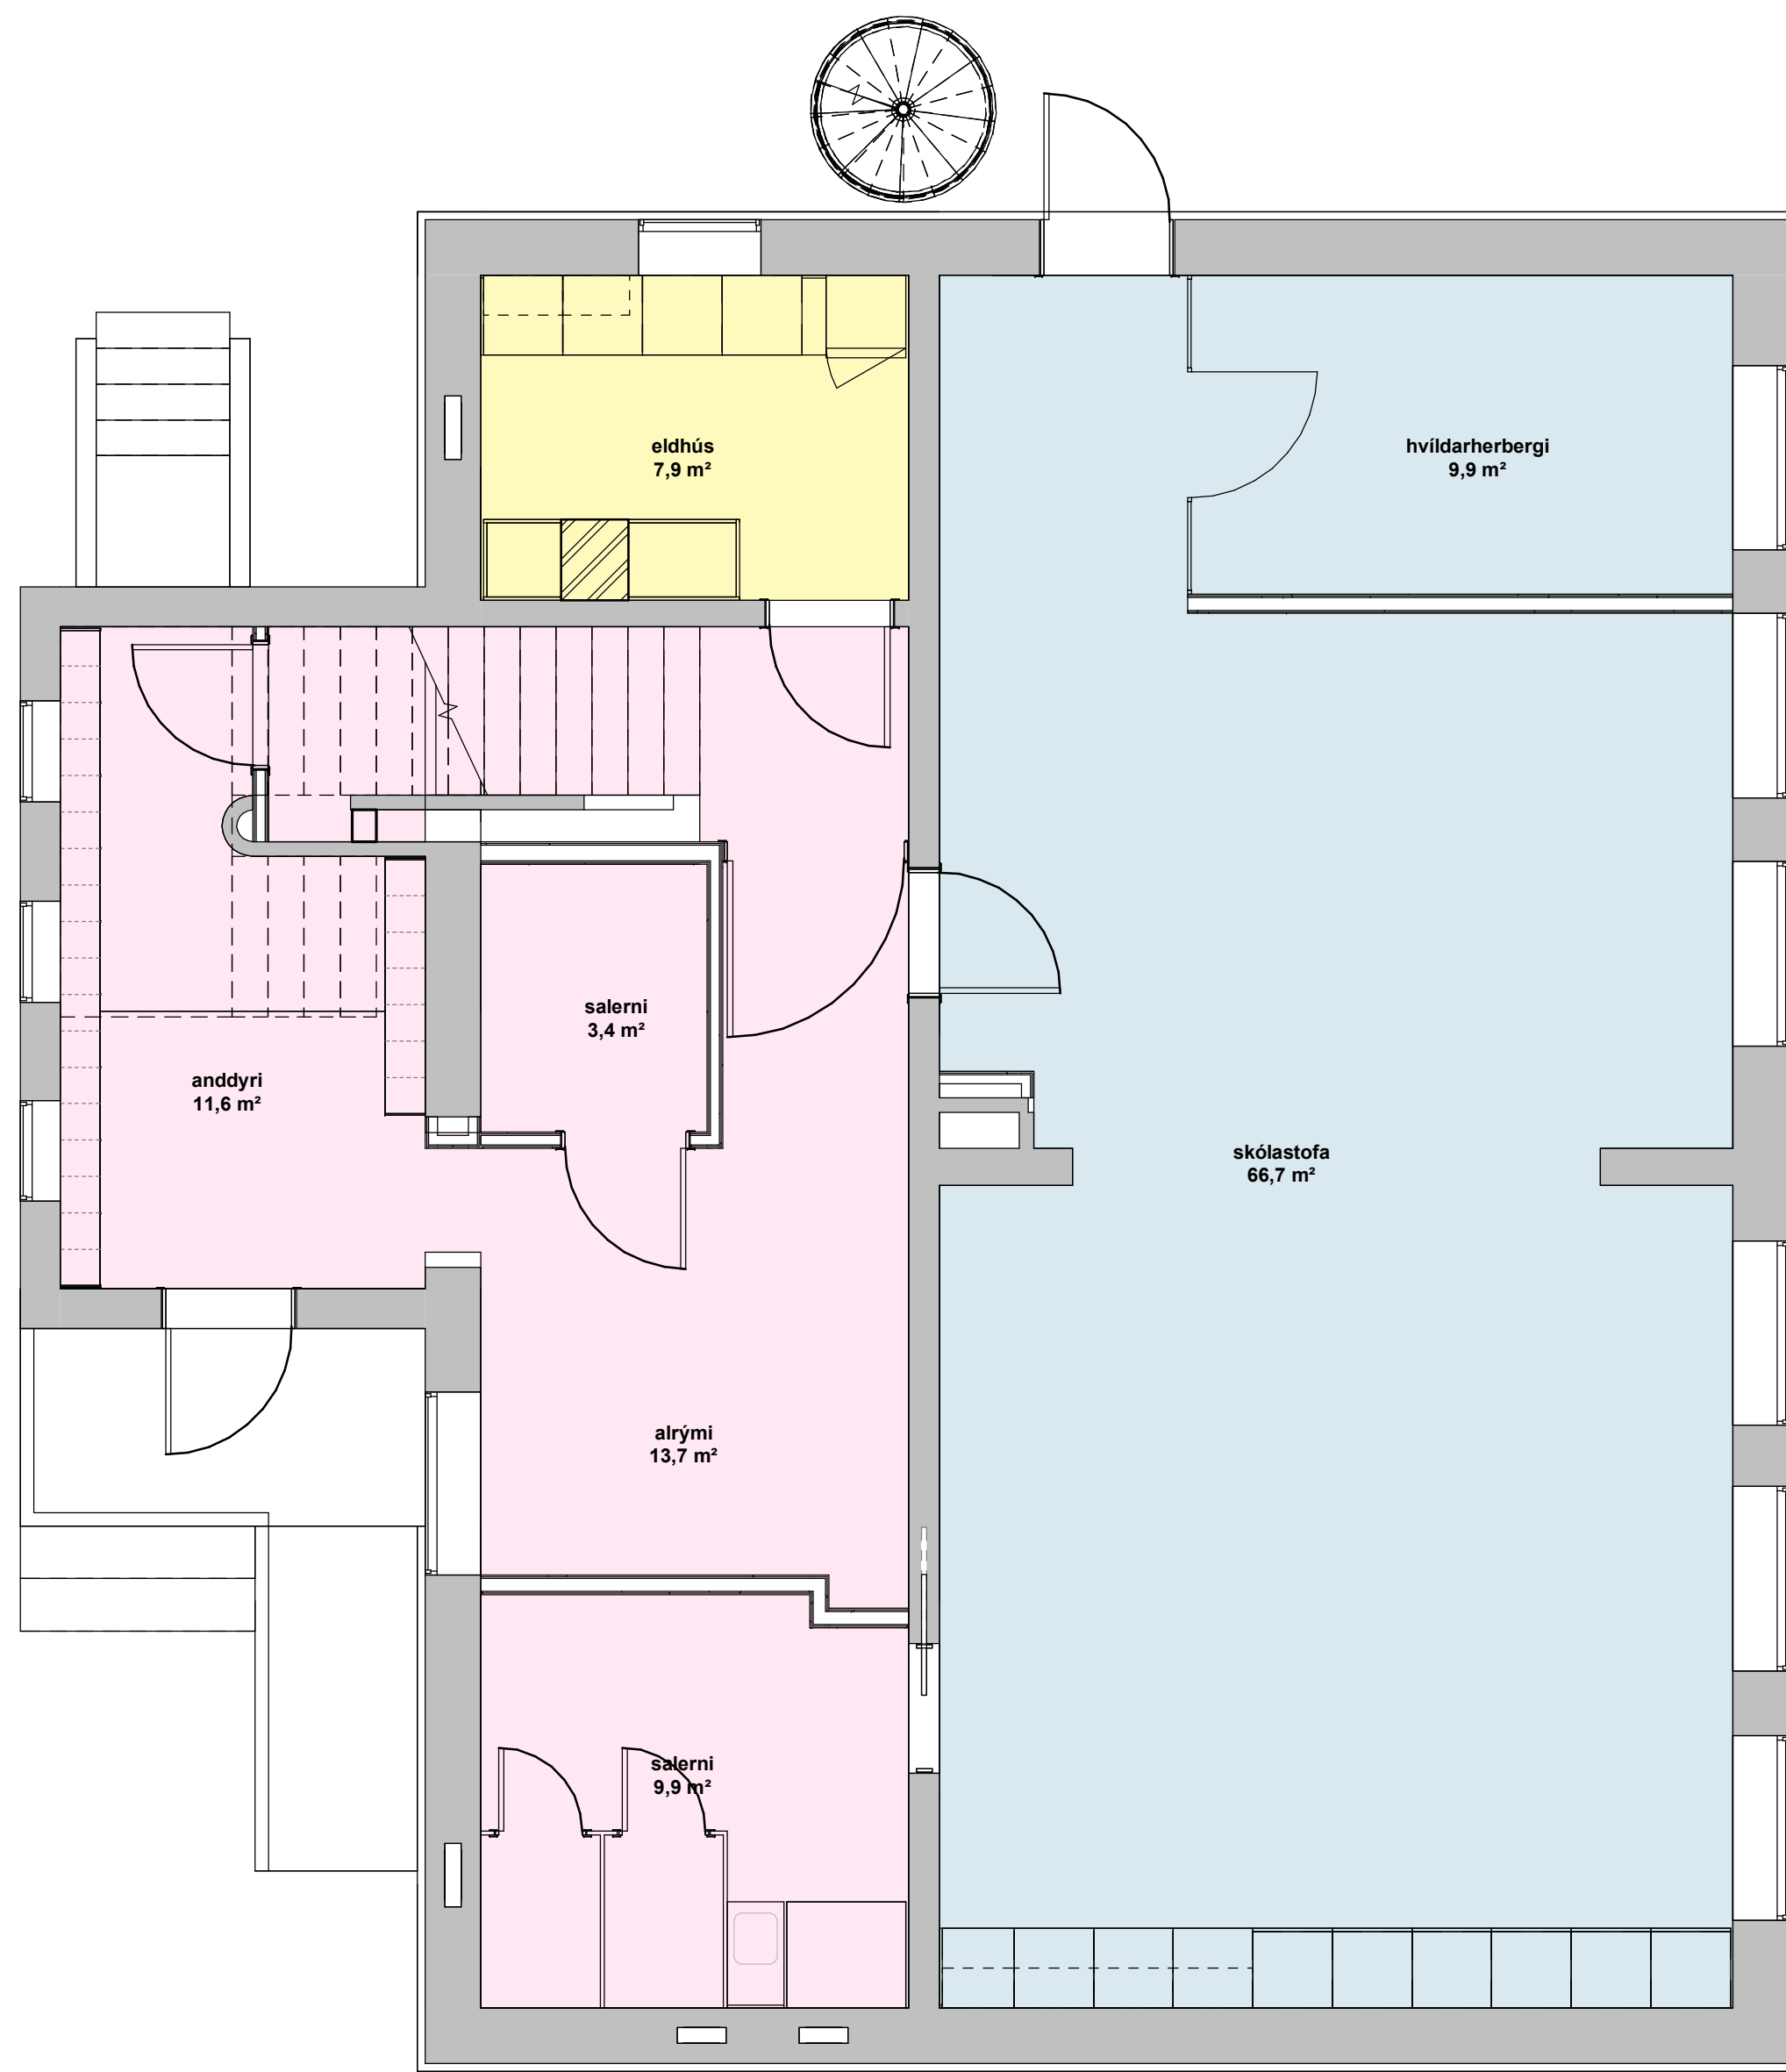

1. HÆÐ - GÓLFEFNAPLAN
1 : 50

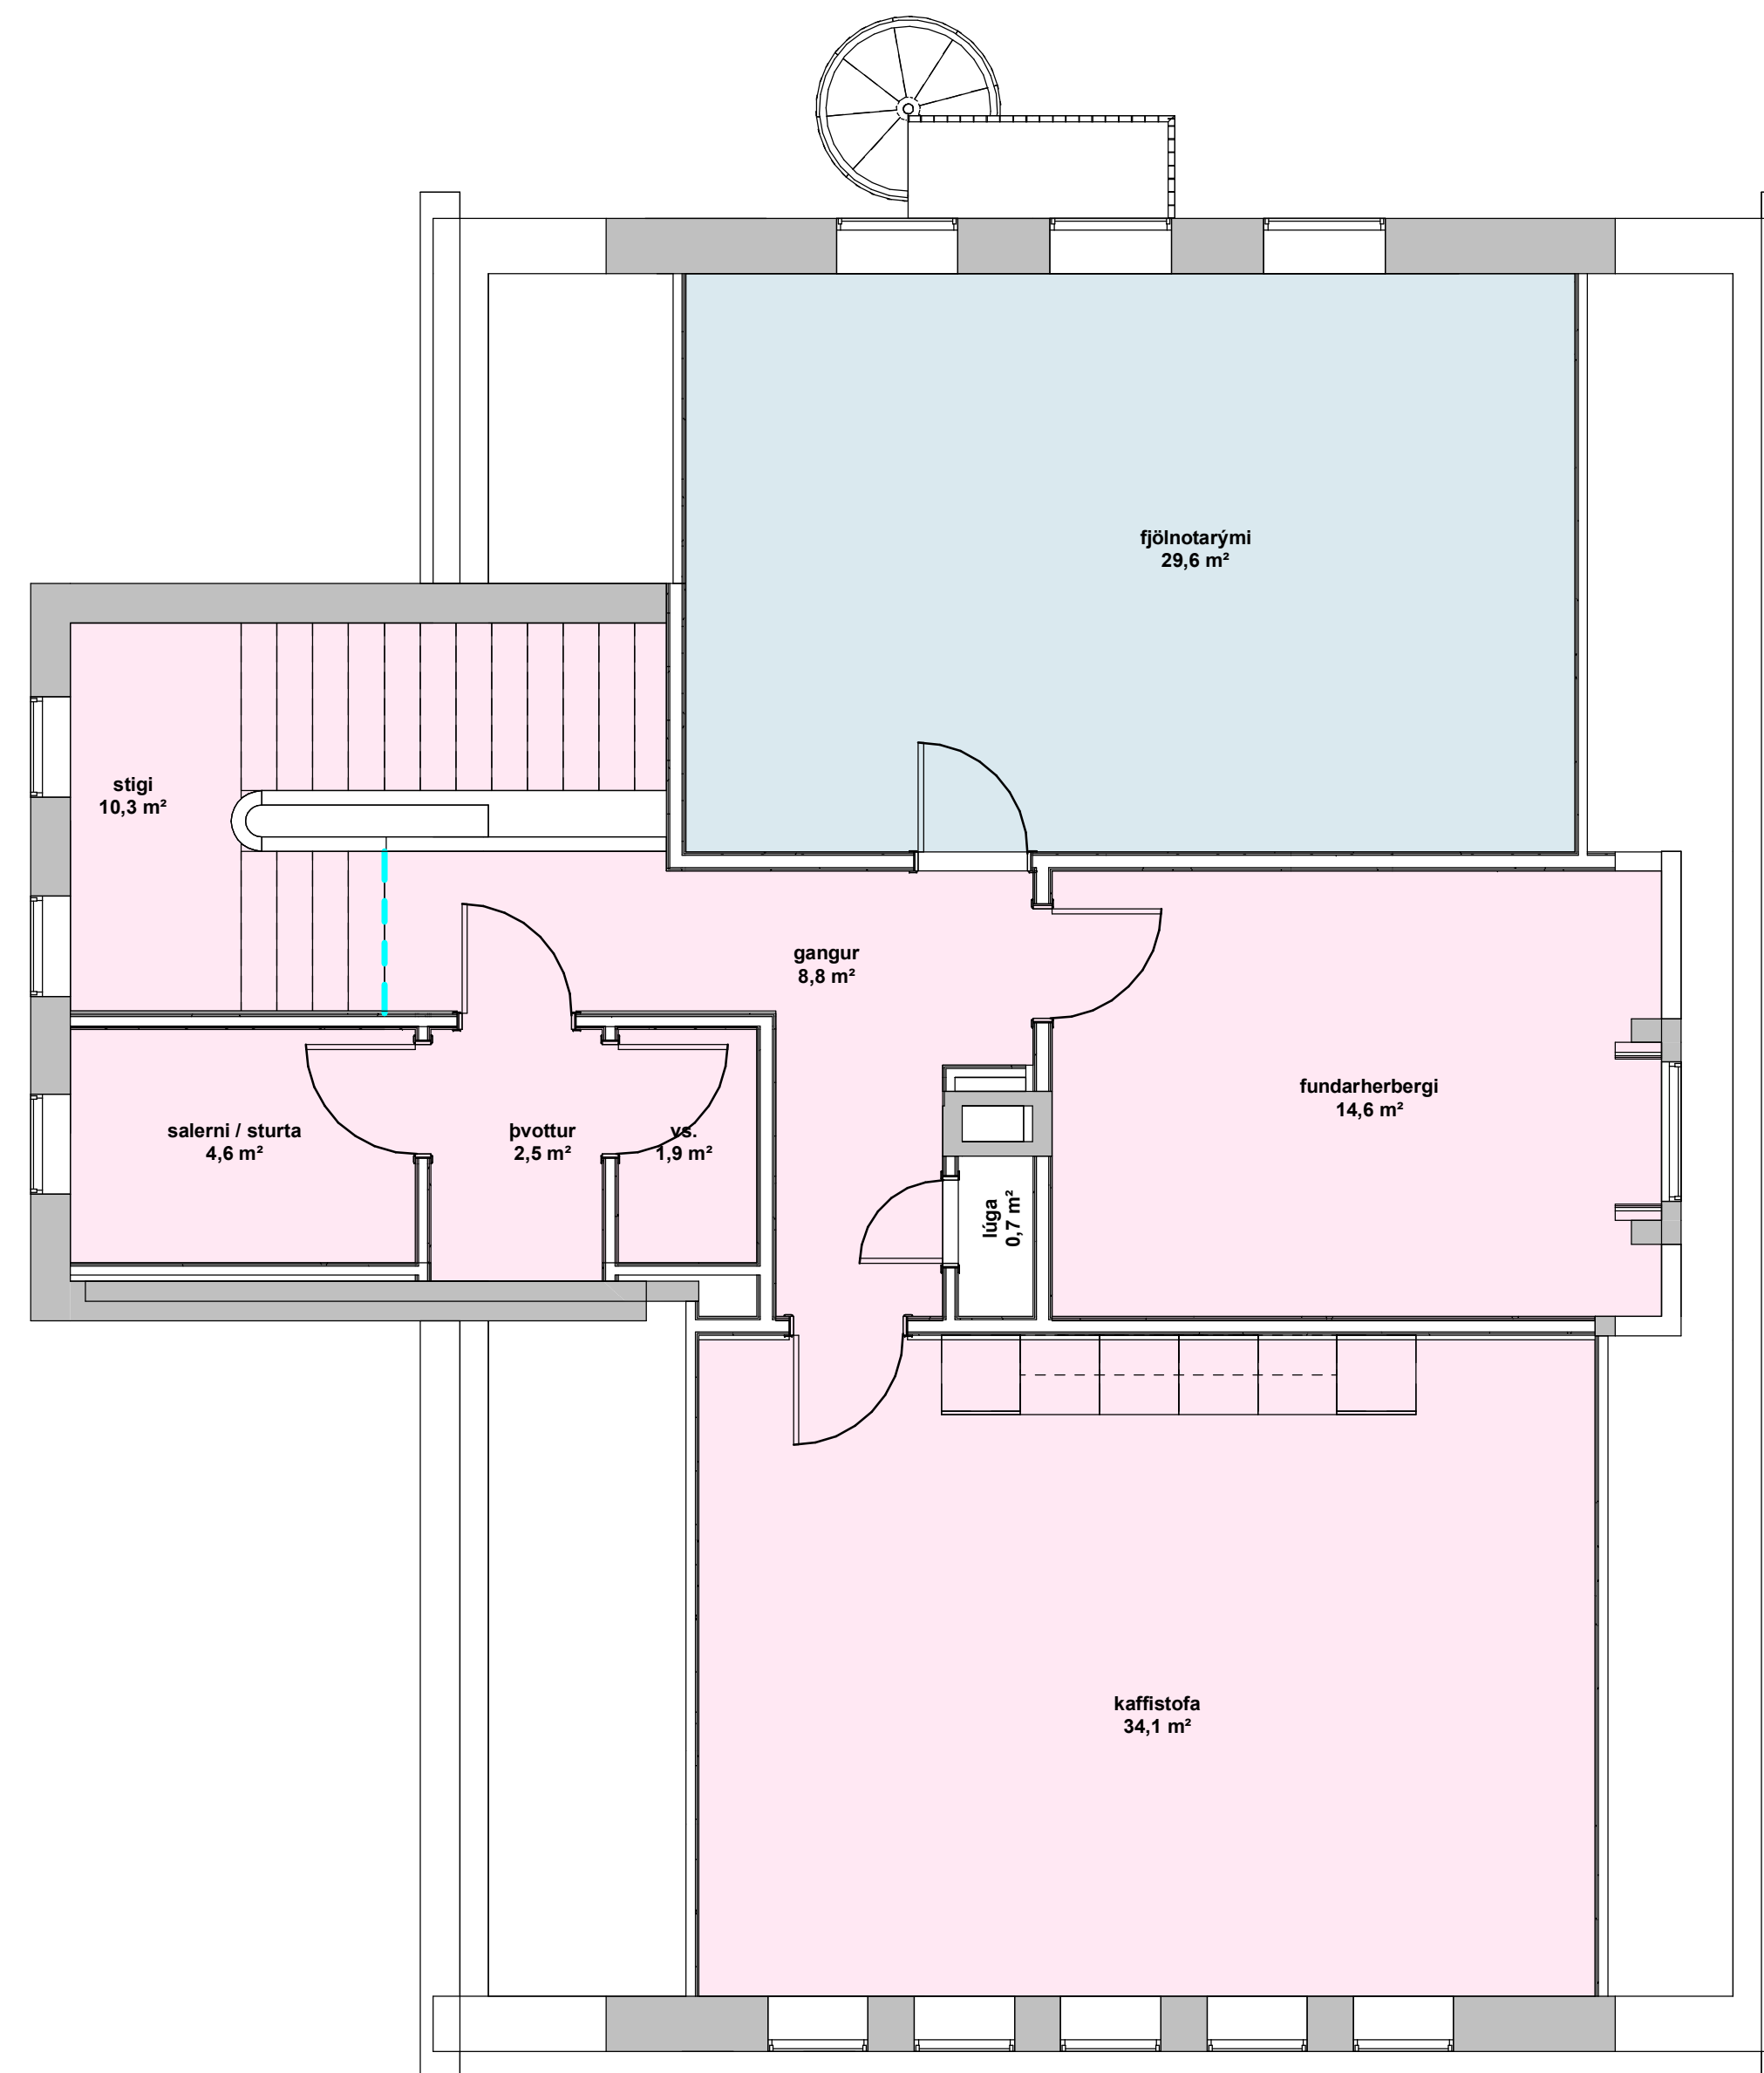

2. HÆÐ - GÓLFEFNAPLAN
1 : 50

SKILGREINING:

GÓLFEFNA MERKING:

- Deco-Line Polyurethane Flooring með hljóðisögsundirfat
- Deco-Line Polyurethane Flooring án hljóðisögsundirfat
- Epoxy á gólf og veggi upp í hurðahæð

1	1. ÚTGÁFA	13.05.2024	JSE	MPL
Útg.	Skrifing / Breyting	Dagur	Teiknari	Yfirlitgjafi

MKV.: 1:50 09-05-2024	SKÓLAVEGUR 1, REYKJANESBÆR	605 - 1
	HÖNNUN Martin H. Lorenzen	
Jón Stefán Einarsson kt. 270976-3609 faf jees@jees.is - sími: 016 9466 - www.jees.is		
A1	VERKTEIKNING	

Öll mál eru í mm. Mælió ekki af teikningum. Öll mál athugið á staðnum. Ósamræmi í teikningum og vafasátröð skal tilkynna arkitektum.