


Grunnmynd  
1:100

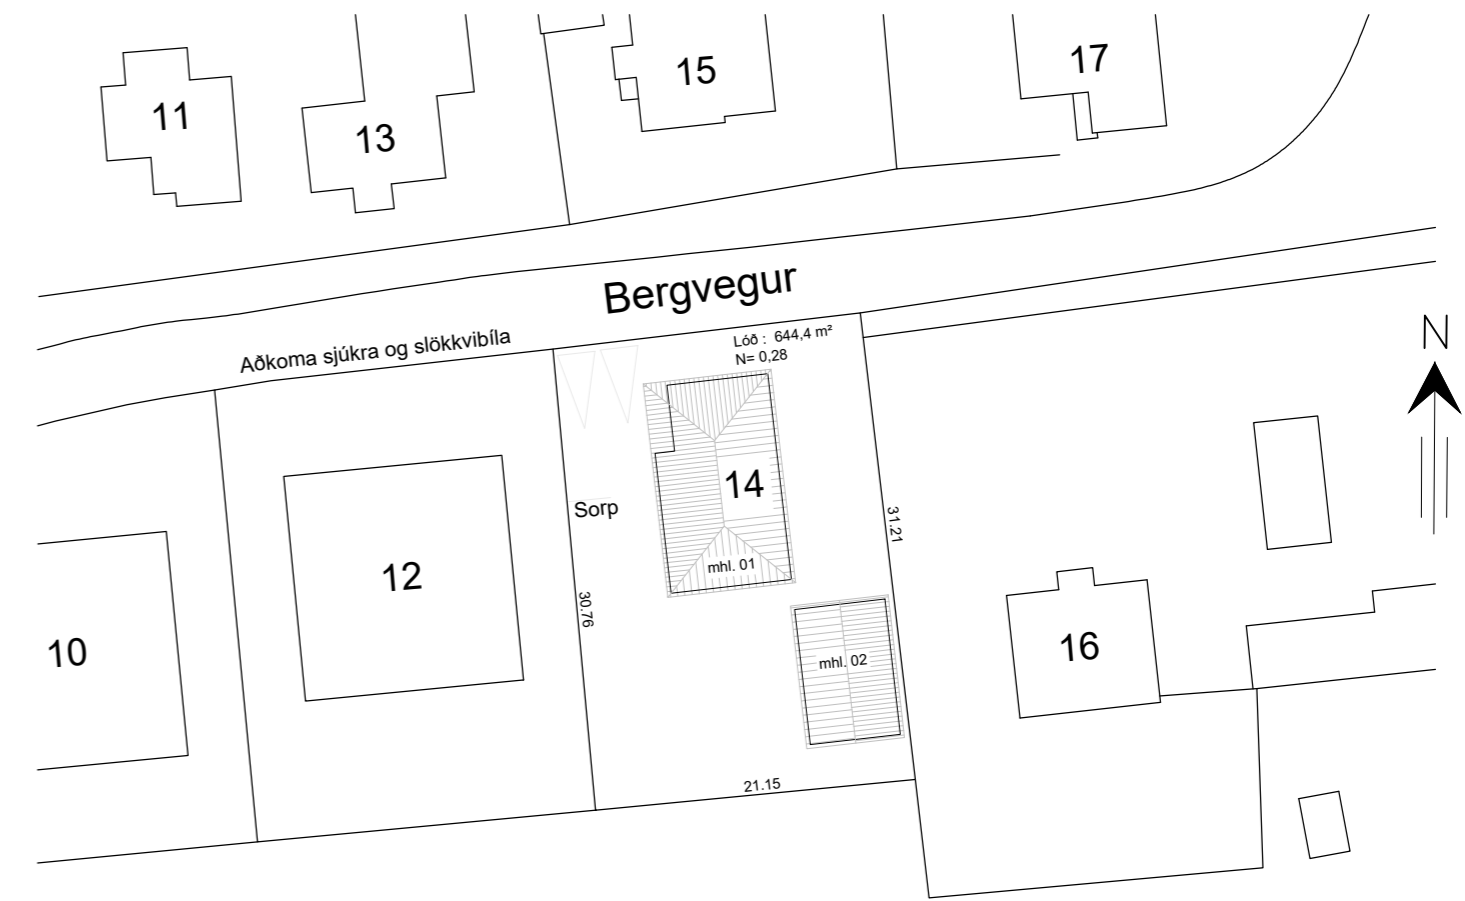

Afstöðumynd  
1:500

**TÆKNIÞJÓNUSTA SÁ ehf**  
HAFNARGATA 60  
230 KEFLAVÍK  
S: 421-5105  
sigurdur@t-sa.is

Bergvegur 14  
Reykjanesbær 230

Fyrirspurnarteikning  
Grunnmynd og afstöðumynd

Hannað ÞG	Teiknað ÞG
Yfirfarið	Dags 16.12.2024
mkv. 1:100 og 1:500	nr. 993-000

Hönnunarstjóri

Hönnuður 020370-4599

*Sigríður Guðrúnsson*

NR.	DAGS.	BREYTING.	AF
1			
2			
3			
4			
5			