



Samkomulag

Undirritaðir, fasteignaeigendur íbúðareigna á Vallargötu 26:
 María Svavarsdóttir eigandi íbúðareigna F2091023 merking 01 0001
 Daði Þór Ásgrímsson eigandi íbúðareigna F2091025 merking 01 0201

Samþykkið að byggðar verði svalir á íbúðareign F2091024 merking 01 0101 samanber uppráttum dagsettur 28.12.2024

Reykjanesbær 28.12.2024
 Samþykkið ofan skráðu

María Svavarsd. 100177-4639
 María Svavarsdóttir kt. 100177-4639

Daði Þór Ásgrímsson 191069-3129
 Daði Þór Ásgrímsson kt. 191069-3129

Almennt:
 Byggingin er einbýlishús á lóðinni Vallargötu 26
 Landeignanúmer: L128293
 Byggingarár er 1939

Byggingin er á þremur hæðum

Um er að ræða breytingar á íbúð 0101, miðhæð

Breyting:
 Byggðar verða svalir á vesturhlíð hússins

Tækniþjónusta SÁ ehf

Hafnarhaga 60
 230 Keflavík
 Sími: 421-5105
 sguardur@t-sa.is


Vallargata 26
 Reykjanesbær, 230

Fyrirspurnarteikning
 Ísómetrisk teikning


Hannað	ÞG	Teiknað	ÞG
Yfirfarið		Daga	28.12.2024
Mvk.		nr.	1200-102
Hönnunarstjóri	kt. 020370-4599		
	<i>frithella Guðvarsson</i>		
Hönnuður	kt. 020370-4599		
	<i>frithella Guðvarsson</i>		

Útgefið: 28. Dec-24 13:00:27


Bláskrá: A2

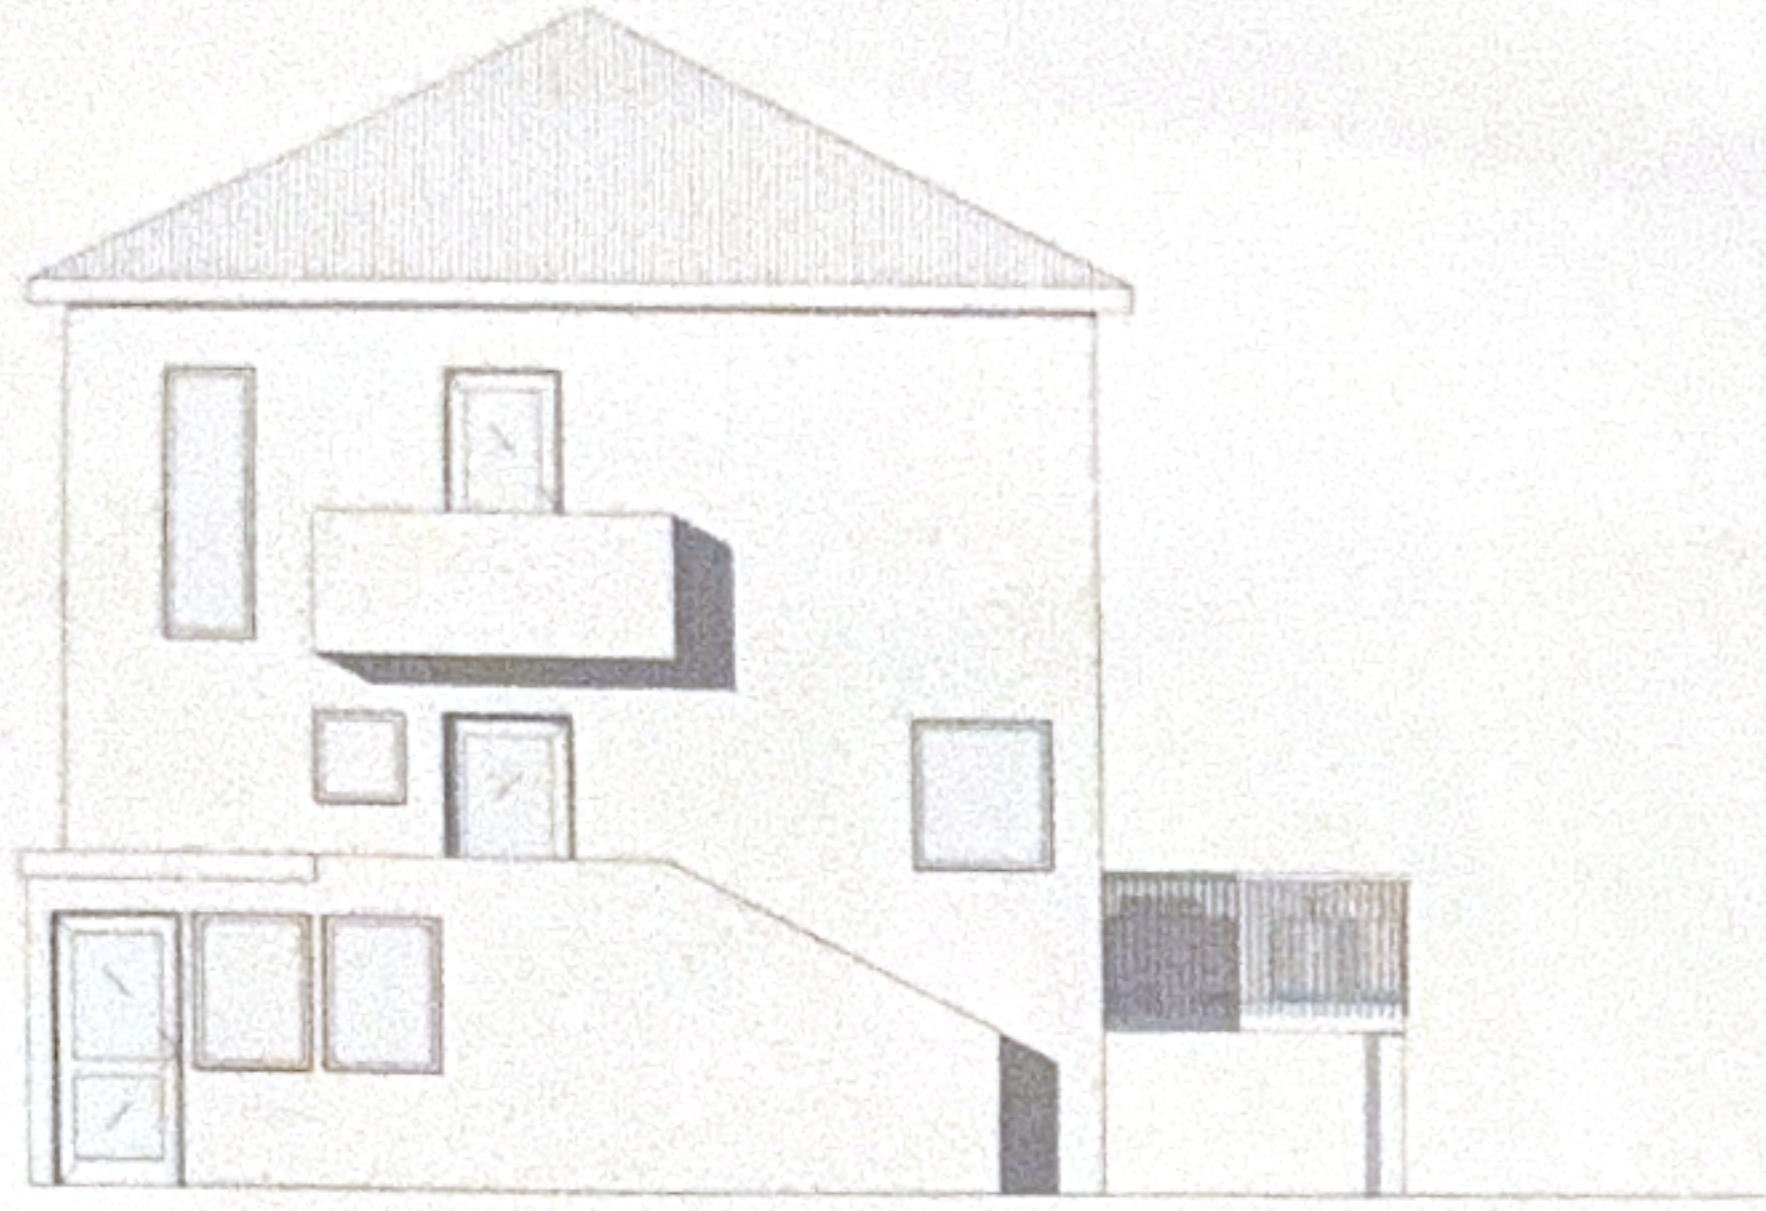


Norður
1 : 100

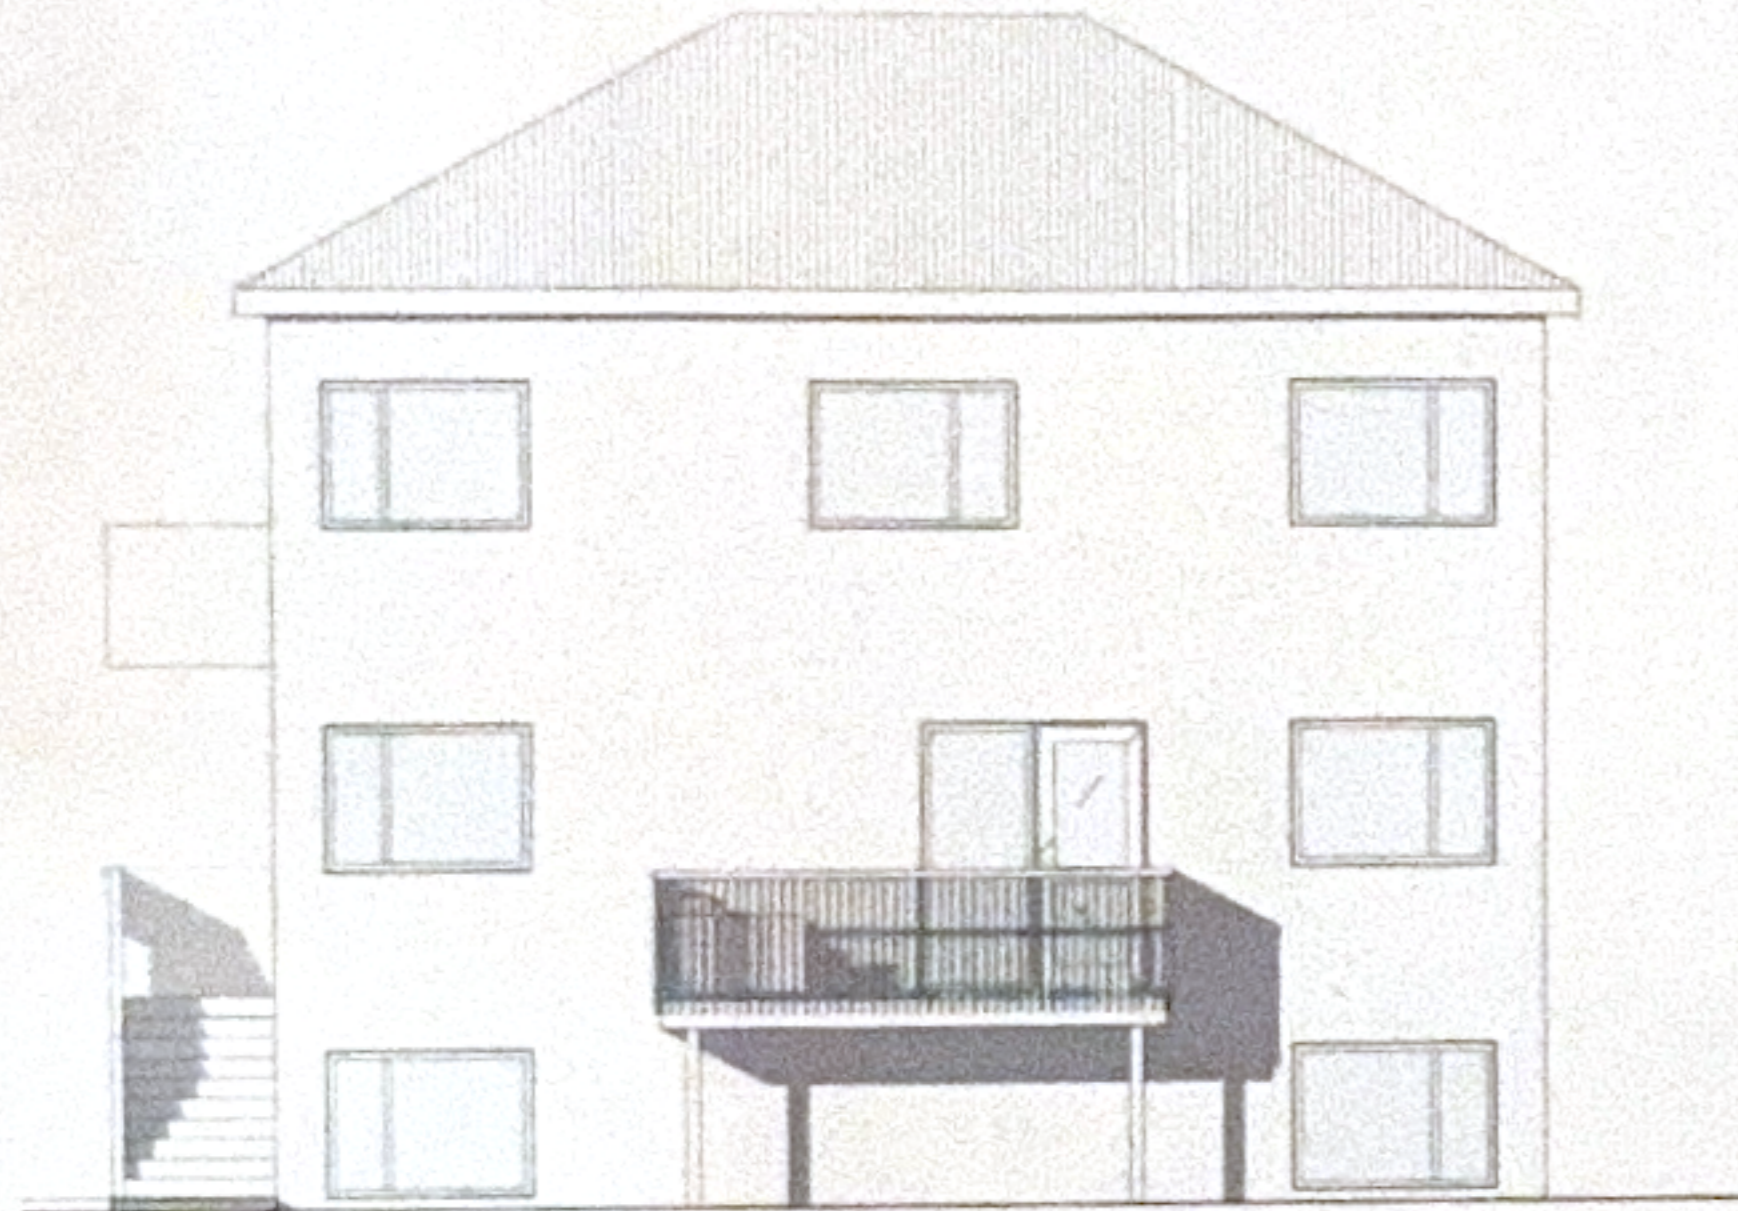

Vestur
1 : 100

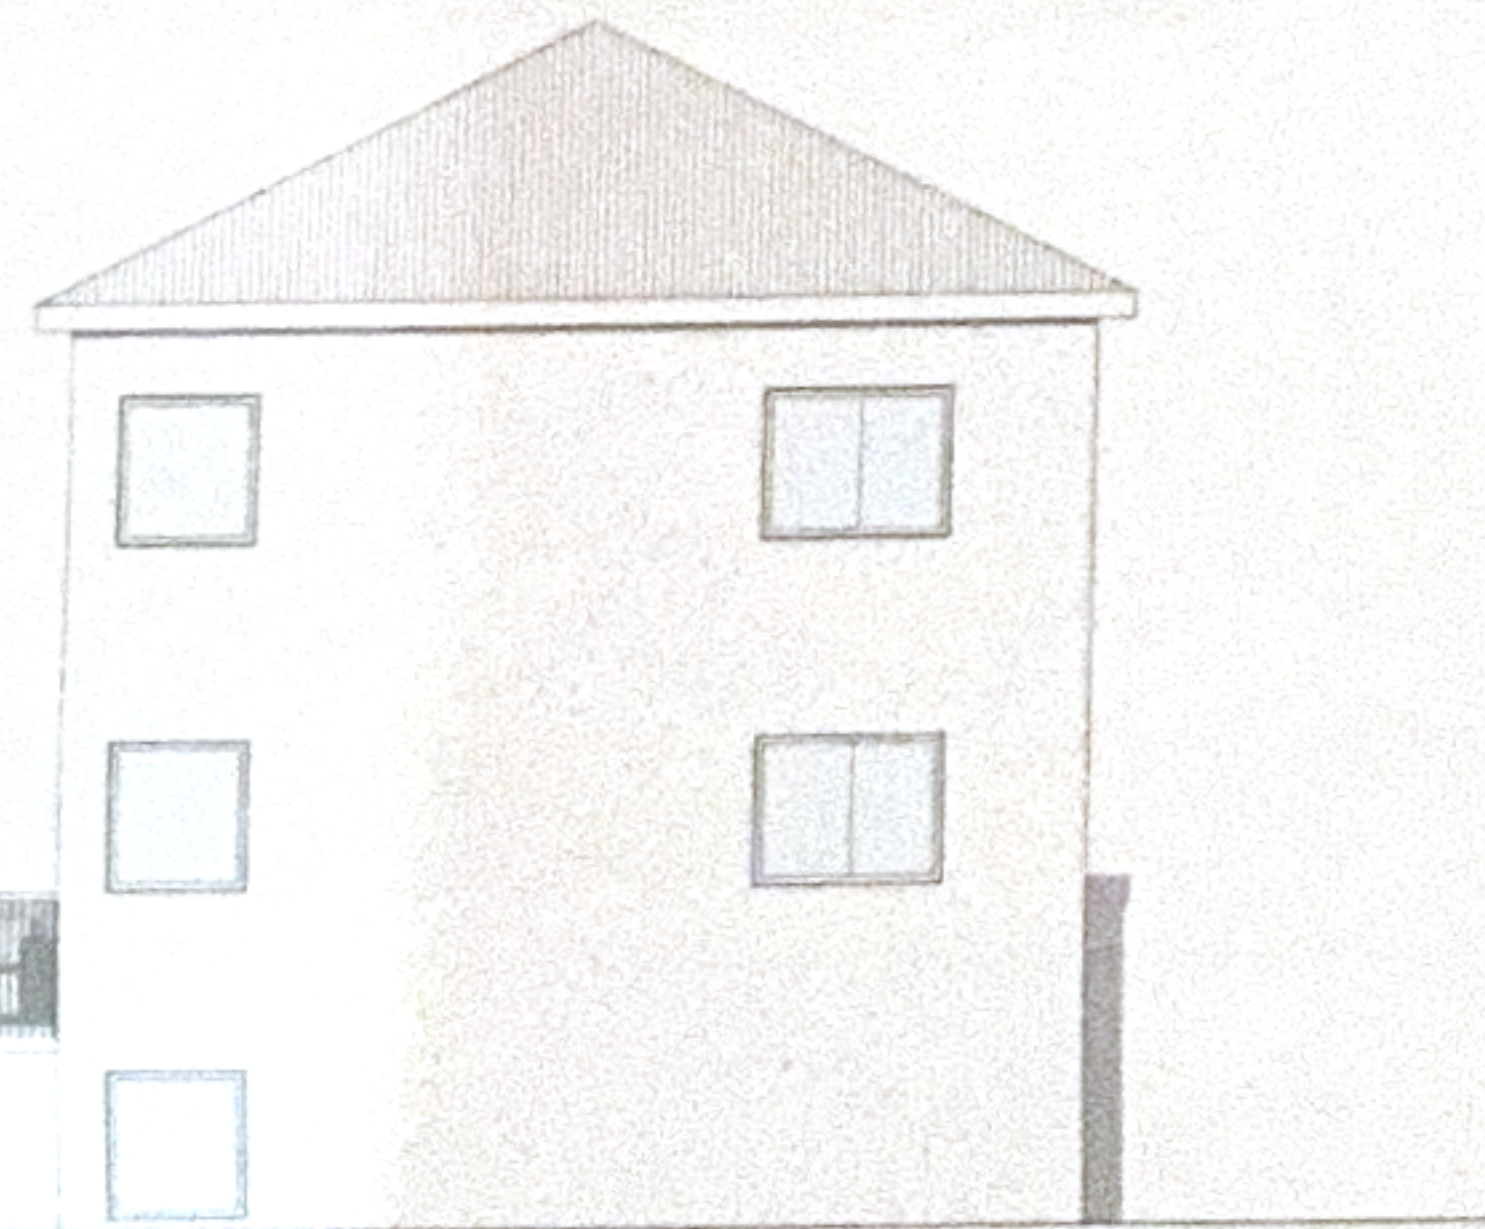

Suður
1 : 100

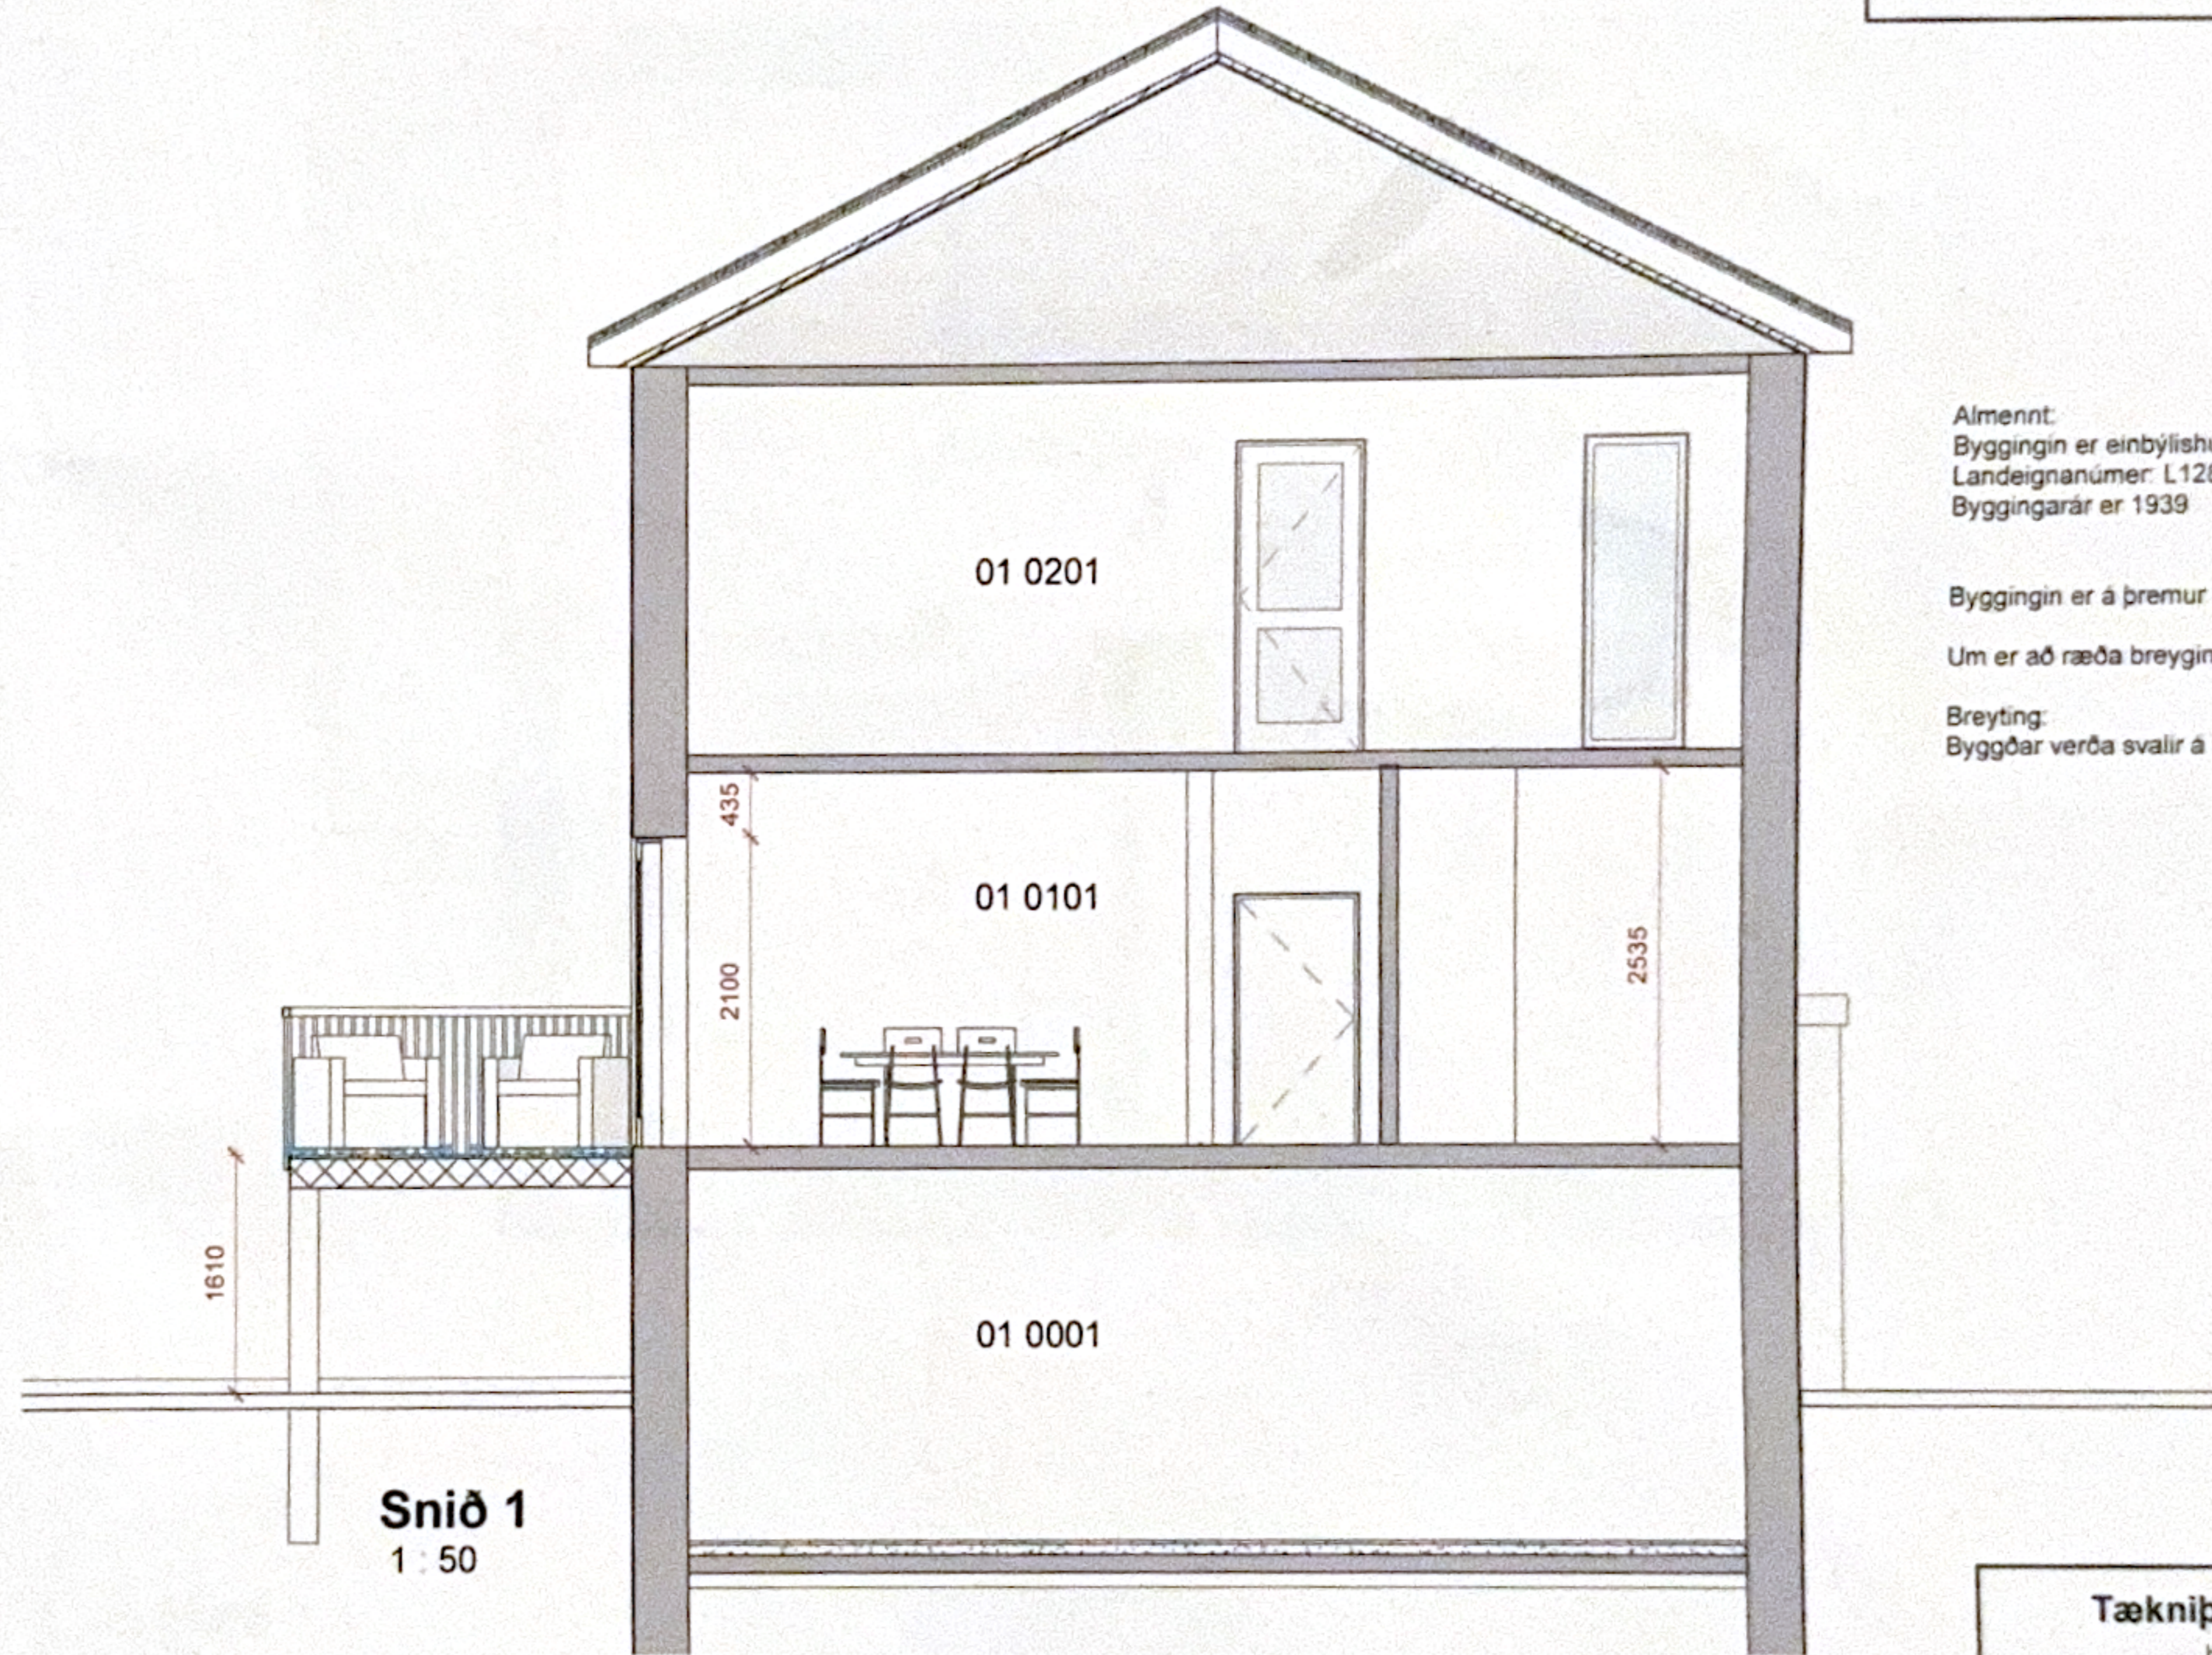

Snið 1
1 : 50

Almennt:
Byggingin er einbýlishús á lóðinni Vallargötu 26
Landeignanúmer: L128293
Byggingarár er 1939

Byggingin er á þremur hæðum
Um er að ræða breytingar á íbúð 0101, miðhæð.

Breyting:
Byggðar verða svalir á vesturhlíð hússins

Samkomulag

Undirritaðir, fasteignaeigendur íbúðareigna á Vallargötu 26
María Svavarsdóttir eigandi íbúðareigna F2091023 merking 01 0001
Daði Þór Ásgrímsson eigandi íbúðareigna F2091025 merking 01 0201

Samþykkið að byggðar verði svalir á íbúðareign F2091024 merking 01 0101 samanber uppdráttum dagsettir 28.12.2024

Reykjanesbær 28.12.2024
Samþykkir ofan skráðu

María Svavarsd. 100177-4639
María Svavarsdóttir kt. 100177-4639

Daði Þór Á. 191069-3129
Daði Þór Ásgrímsson kt. 191069-3129

Tækniþjónusta SÁ ehf

Hafnarhaga 60
230 Keflavík
S 421-5105
sigurdur@t-sa.is

Vallargata 26
Reykjanesbær, 230

Fyrirspumartekning
Útlit og snið

Hannað	ÞG	Teiknað	ÞG
Yfirfarið		Dags	28.12.2024
Mvk.	1:100 og 1:50	nr.	1200-101
Hönnunartíðni	kt. 020370-4599		
	<i>frithella Guðmarsson</i>		
Hönnuður	kt. 020370-4599		
	<i>frithella Guðmarsson</i>		



Afstöðumynd
1 : 500

Samkomulag

Undirritaðir, fasteignaeigendur íbúðareigna á Vallargötu 26:
María Svavarsdóttir eigandi íbúðareigna F2091023 merking 01 0001
Daði Þór Ásgrímsson eigandi íbúðareigna F2091025 merking 01 0201


Samþykkið að byggðar verði svalir á íbúðareign F2091024 merking 01 0101 samanber uppráttum dagsettrir 28.12.2024

Reykjanesbær 28.12.2024
Samþykkið ofan skráðu.

María Svavarsd 10077-4639
María Svavarsdóttir kt. 100177-4639

Daði Þór Á 191096-3129
Daði Þór Ásgrímsson kt. 191069-3129

2. Hæð
1 : 50

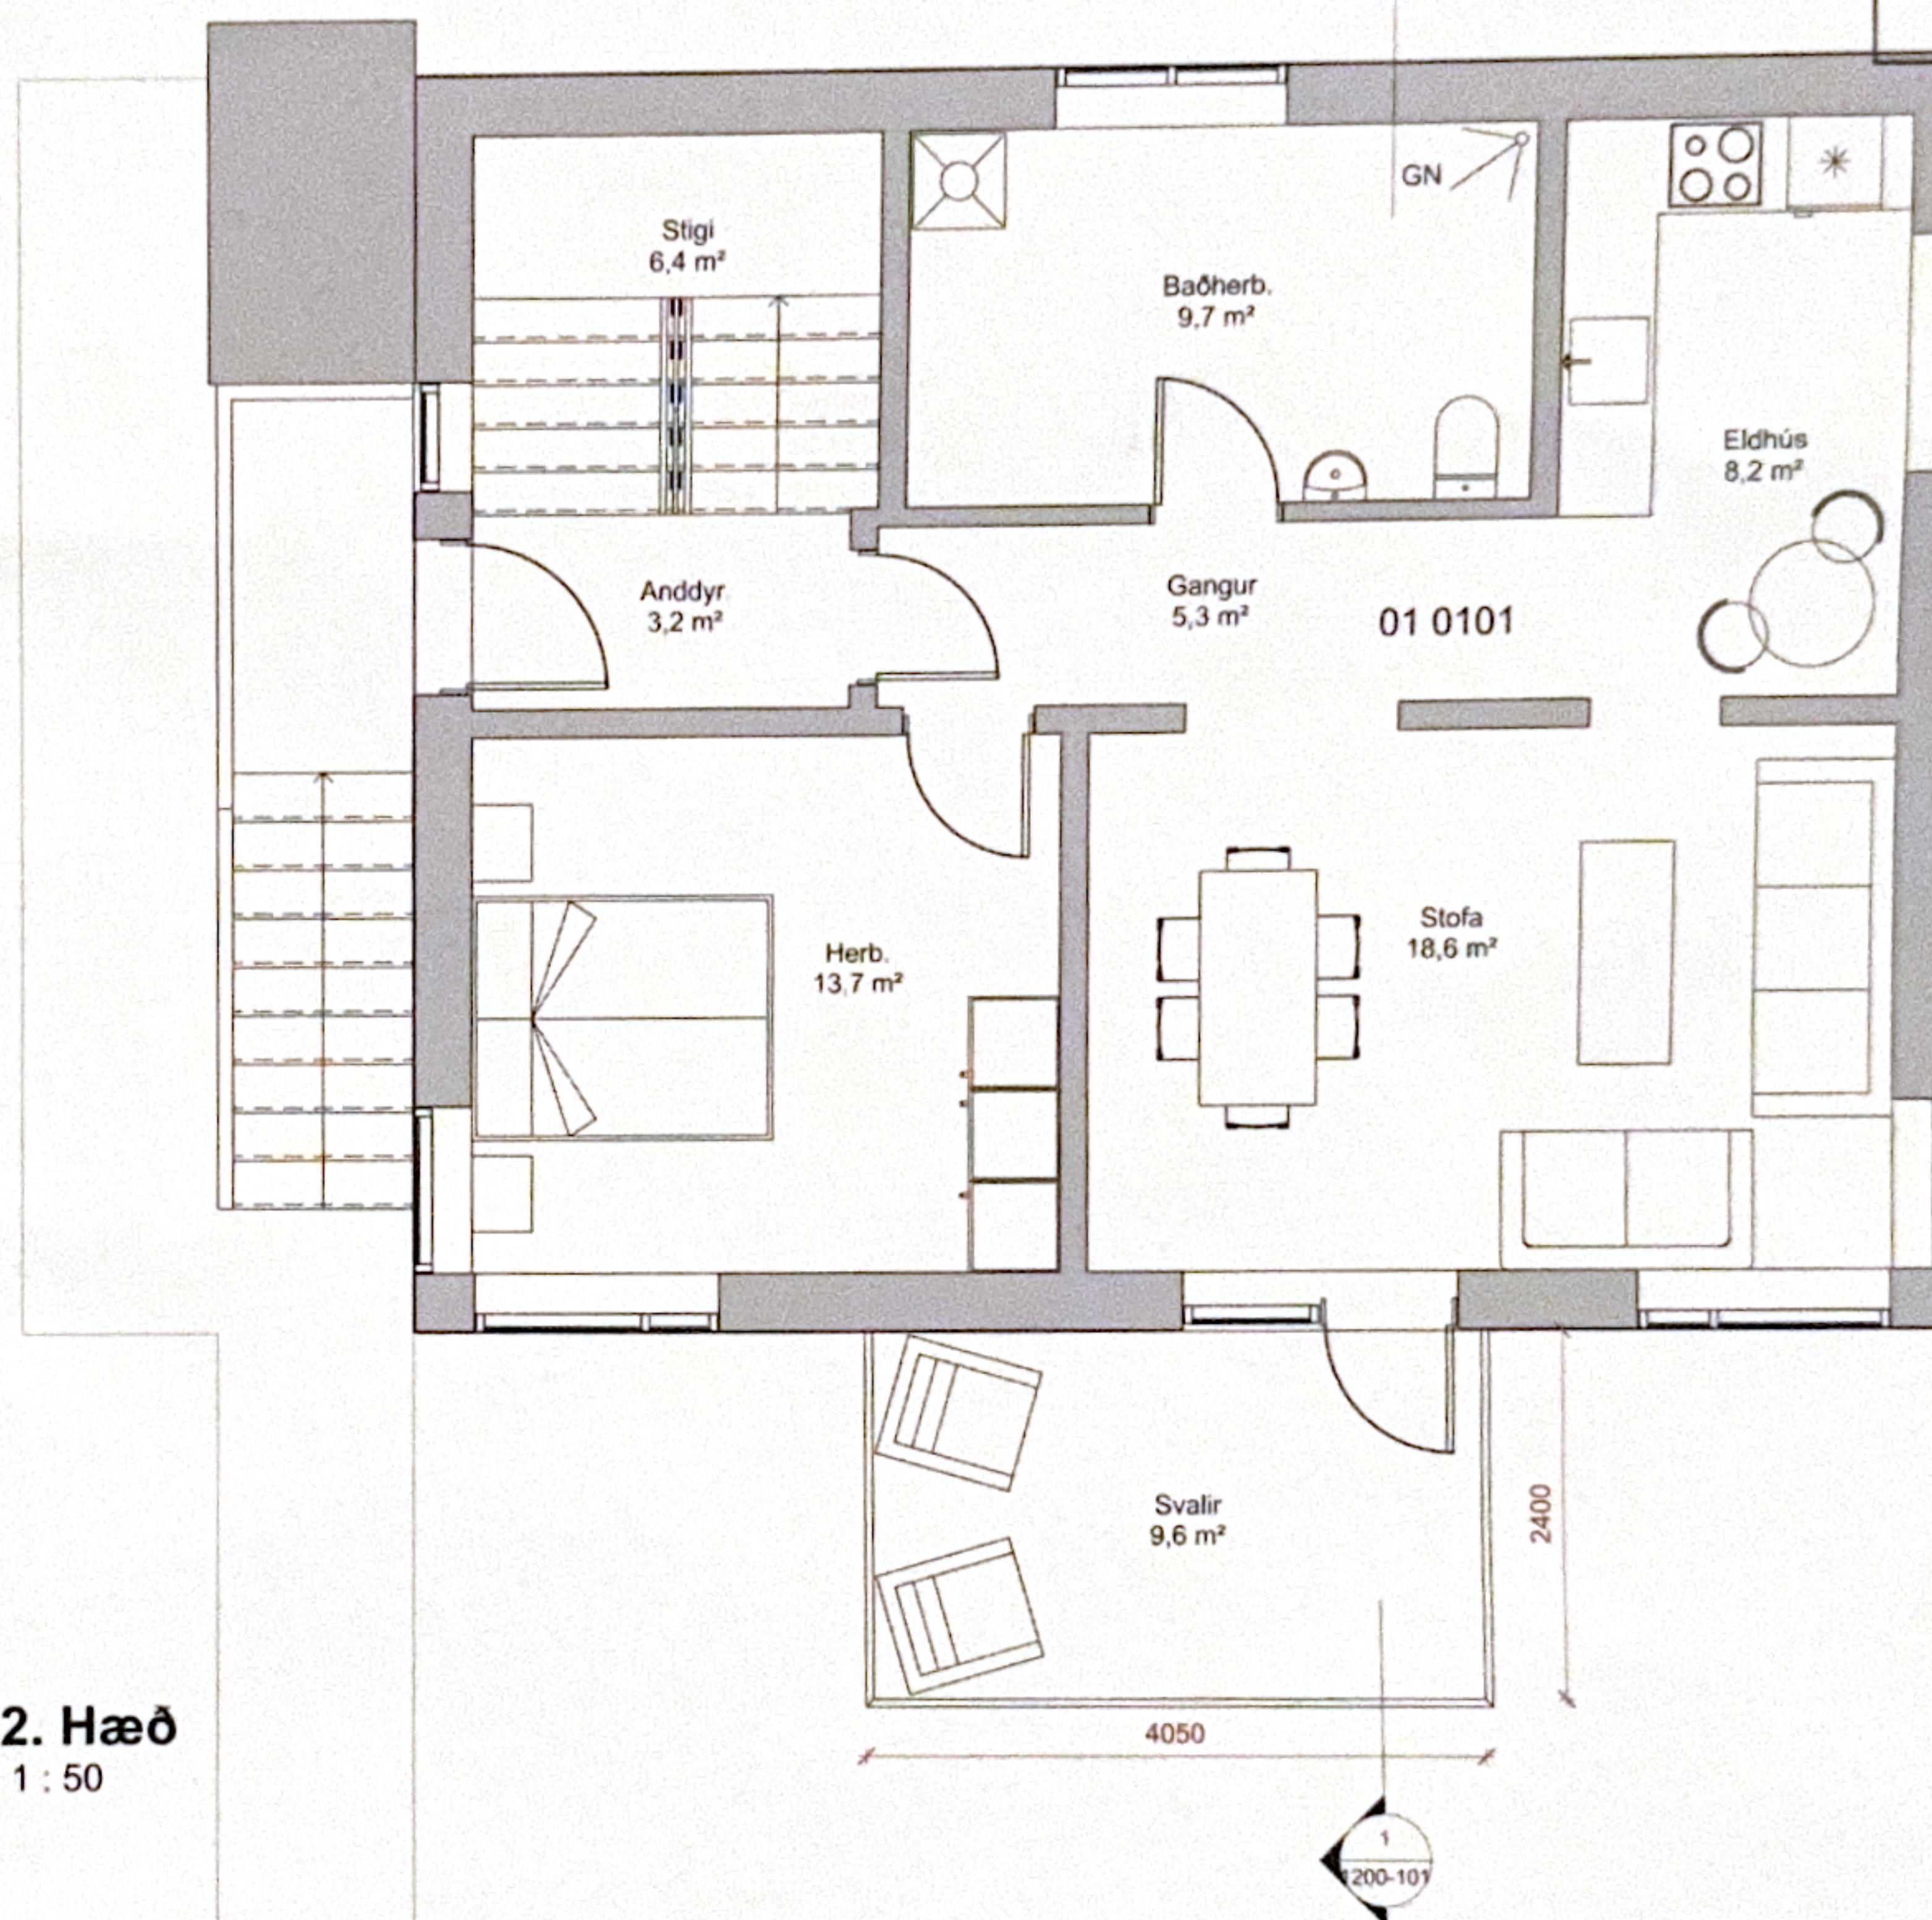

Almennt:
Byggingin er einbýlishús á lóðinni Vallargötu 26
Landeignanúmer L128293
Byggingarár er 1939

Byggingin er á þremur hæðum

Um er að ræða breytingar á íbúð 0101, miðhæð.

Breyting:
Byggðar verða svalir á vesturhlíð hússins

Tækniþjónusta SÁ ehf

Hafnargata 60
230 Keflavík
S : 421-5105
sigurdur@t-sa.is

Laxabraut 9
Ölfus

Aðaluppdráttur
Grunnmynd, snið og útlit Mhl. 05
Skráningartala

Hannað	ÞG	Teknað	ÞG
Yfirfarið	SÁ	Dags.	30.08.2021
Mvk.	1:100	nr.	1200-100

Hönnunarsjóni kt. 020370-4599

Þorbjörg Guðmundsdóttir

Hönnuður kt. 020370-4599

Þorbjörg Guðmundsdóttir

Samkomulag

Undirritaðir, fasteignaeigendur íbúðareigna á Vallargötu 26:
María Svavarsdóttir eigandi íbúðareigna F2091023 merking 01 0001
Daði Þór Ásgrímsson eigandi íbúðareigna F2091025 merking 01 0201

Samþykkjum að byggðar verði svalir á íbúðareign F2091024 merking 01 0101 samanber uppdráttum dagsettir 28.12.2024

Reykjanesbær 28.12.2024

Samþykkir ofan skráðu:

María Svavarsd. 100177-4639
María Svavarsdóttir kt. 100177-4639

Daði Þór Á 191096-3129
Daði Þór Ásgrímsson kt. 191069-3129

Vottar að undirritun.

Ratdis Rafatein 21168-2939
Nafn og kt.

Yonker Lepur 291071-3339
Nafn og kt.

Aðilar skulu árita meðf. teikningu sem hluta af þessum samningi.