


Afstöðumynd - Skýringamynd f. sorp skv. deilisk.  
mkv: 1 : 500



Afstöðumynd - Skýringamynd f. sorp - fyrirsp. v. breytingu  
mkv: 1 : 500

Fyrirspurn  
**Trölladalur 1, 3 & 5 Tillaga að breytingu sorps**  
 23-735 04 0001  
 1 : 500/A1 | 13. jan. '2025

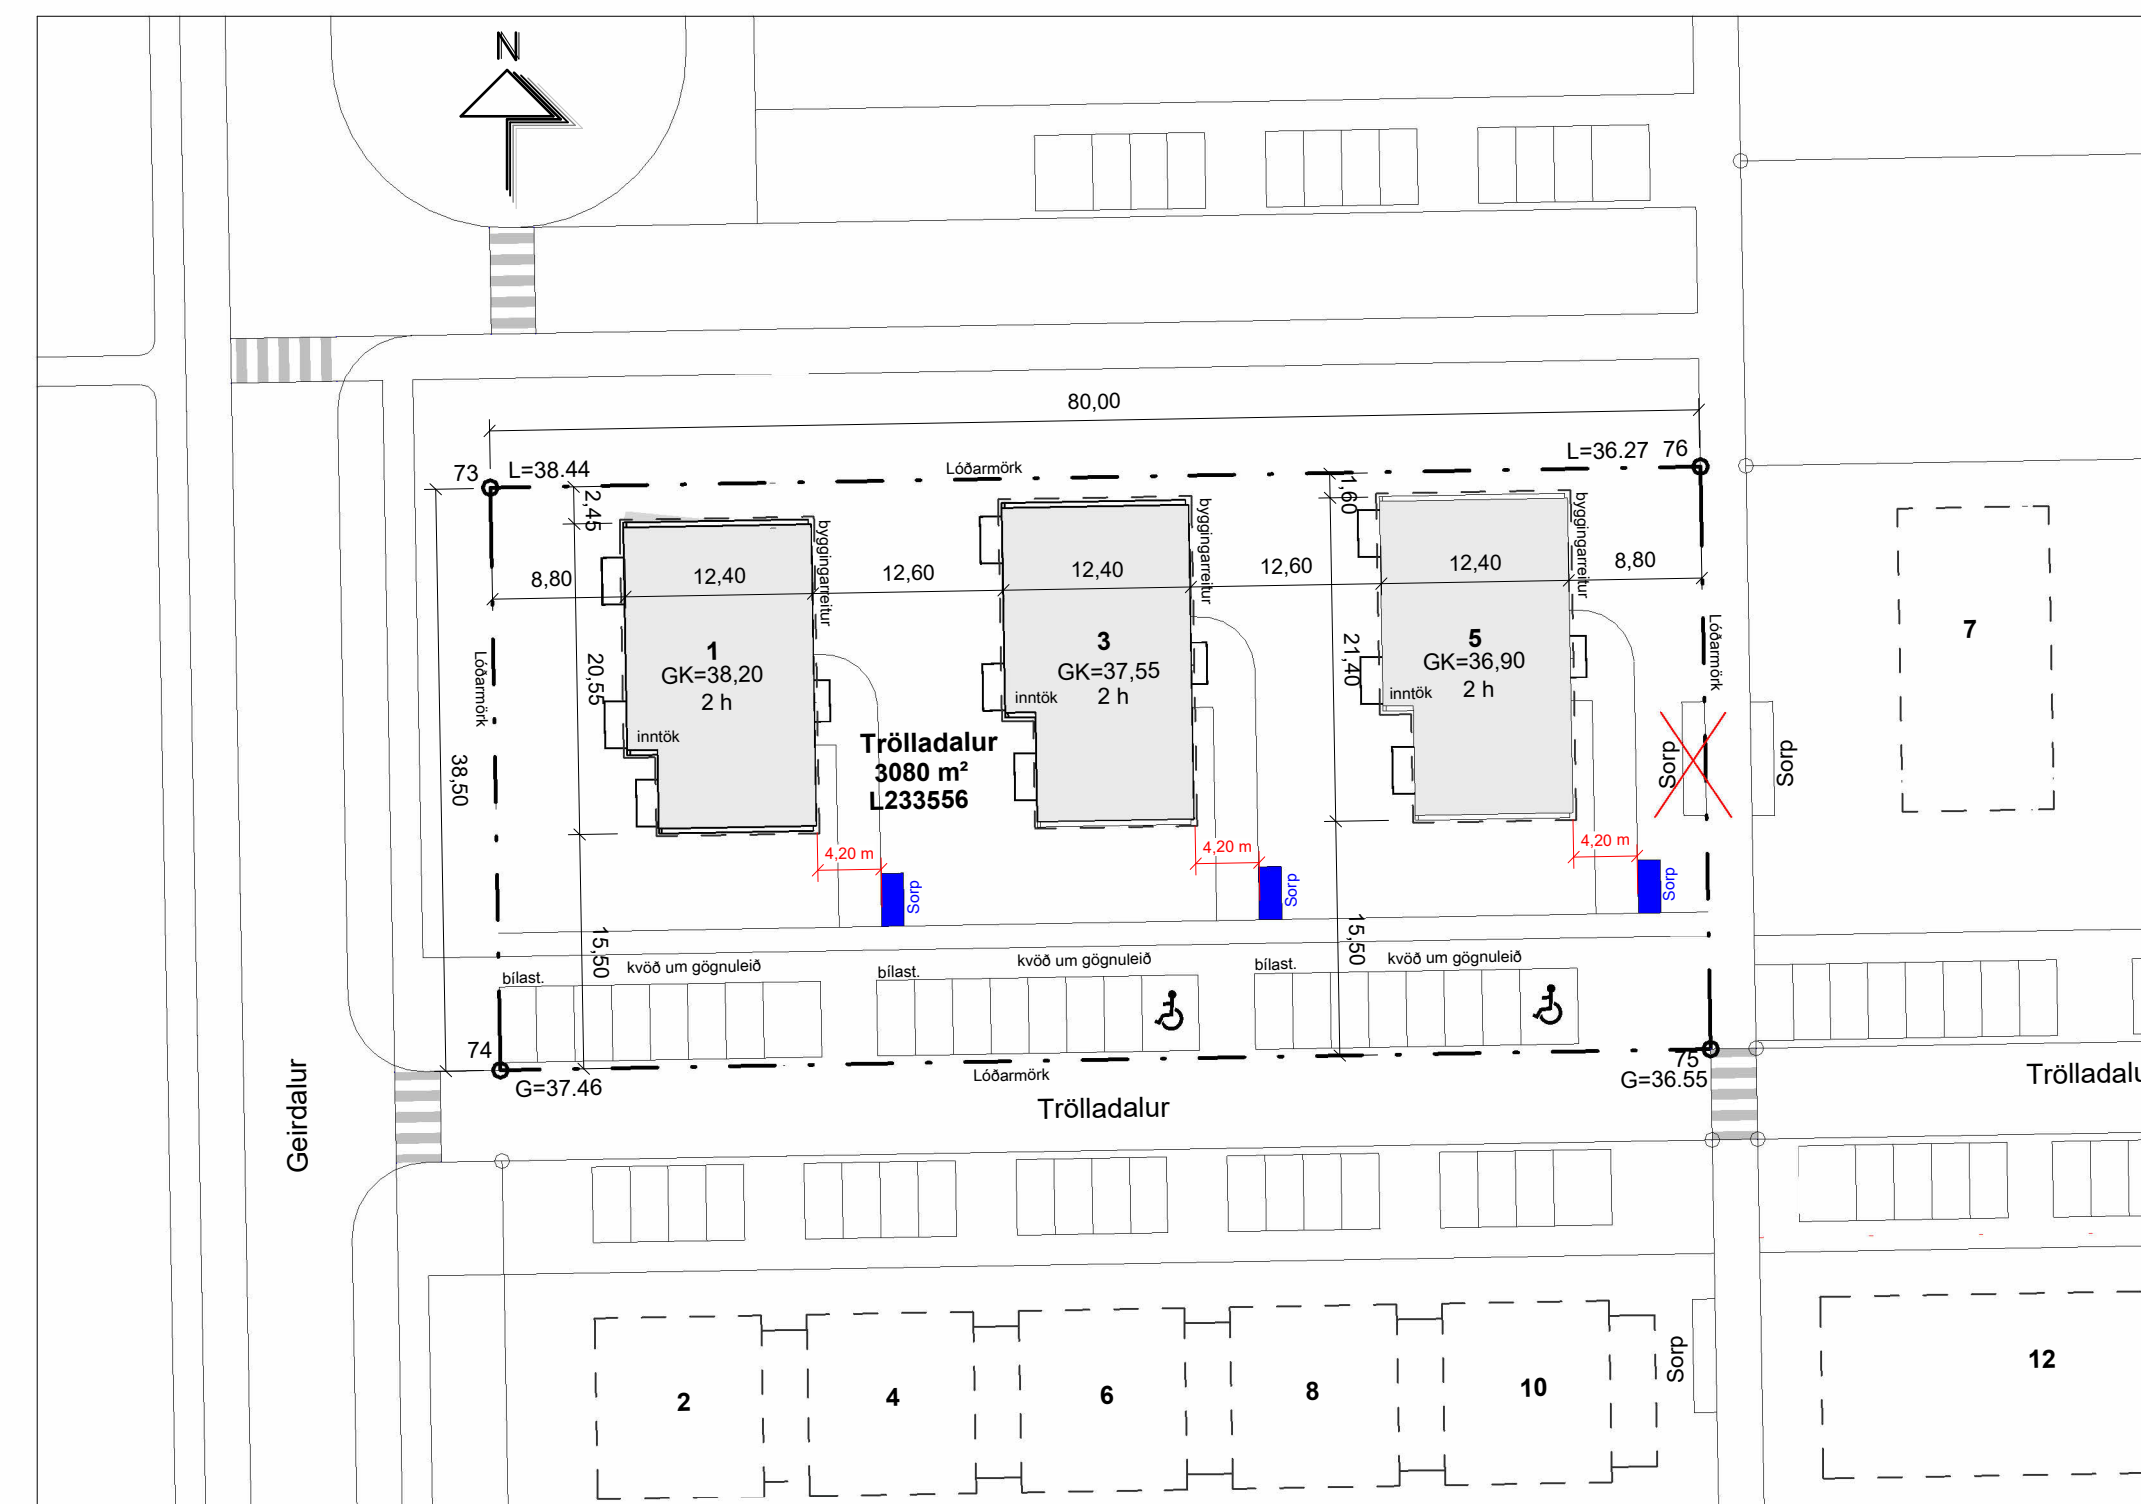