


Göngustígur

Afstöðumynd - 1:500

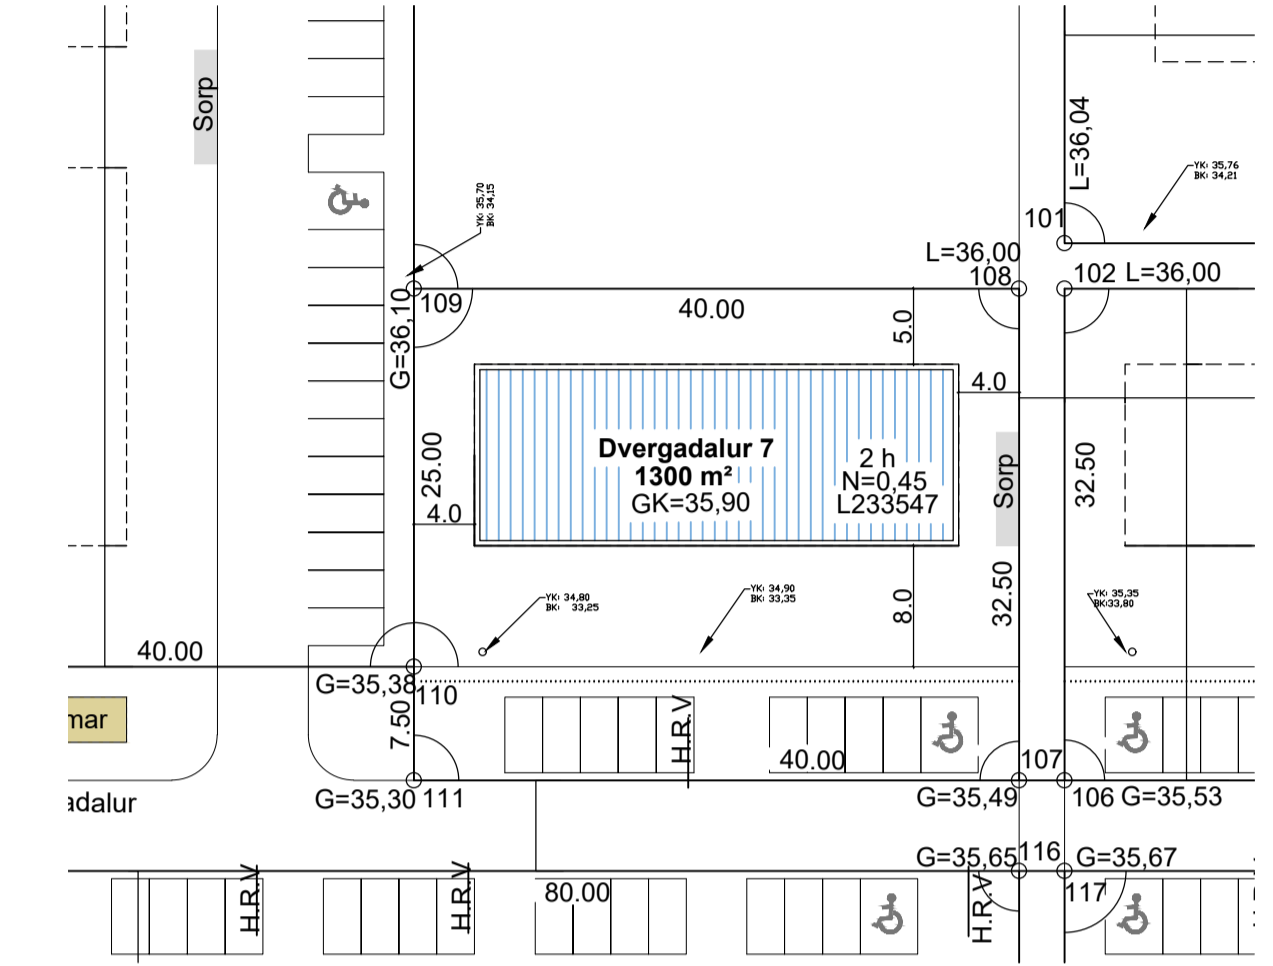

**Skýringar :**

Fyrirspurn fyrir PH-Smiði

Sótt er um undanþágu fyrir 2. hæða eingingarhús klætt að utan með álklaðningu.

Inngengt er að framanverðu að neðri hæð en í gegnum hús og upp á efri hæð baka til.

Á neðri hæð verða íbúðir sirka 115 m<sup>2</sup> en á efri hæð sirka 115 m<sup>2</sup> og 87 m<sup>2</sup>.





Sótt er um undanþágu um stiga utan byggingareits upp á efri hæð og færslu á sorpgeymslu.

Fyrirspurnarteikning


|  |                          |                       |   |                       |                    |
|--|--------------------------|-----------------------|---|-----------------------|--------------------|
| Nr.  | Dags.                    | Breyting              | Samb.   |                       |                    |
| Frumstærð blaðs<br>A1  | Minnkað í mkrv.1:2<br>A3 | Mkv.:<br>1:500, 1:100 | Dags.:<br>23.01.2025  | Verk.nr.:<br>VS241098 | Tekn.nr.:<br>A-110 |
| Hannað:<br>PH  |                          |                       | Teiknað:<br>PH  |                       | Yfir:<br>IB        |
| <p>VERKFRÆÐISTOFA SUDURNESJA<br/>Víkurbraut 13, 230 Reykjanesbæ<br/>Veffang: <a href="http://www.vss.is">http://www.vss.is</a><br/>Netfang: <a href="mailto:vs@vss.is">vs@vss.is</a><br/>Sími: 4 200 100</p> |                          |                       | <p>Dvergadalur 7<br/>260 reykjanesbær</p> <p>Afstöðumynd og grunnmynd</p> |                       |                    |
| Samb:<br>Ingibjör Björnsson kt.130264-2639   |                          |                       | Hönnunartíðni:<br>Ingibjör Björnsson kt.130264-2639                       |                       |                    |

Útlitsmyndir - 1:100

Ófullgerður  
uppdráttur

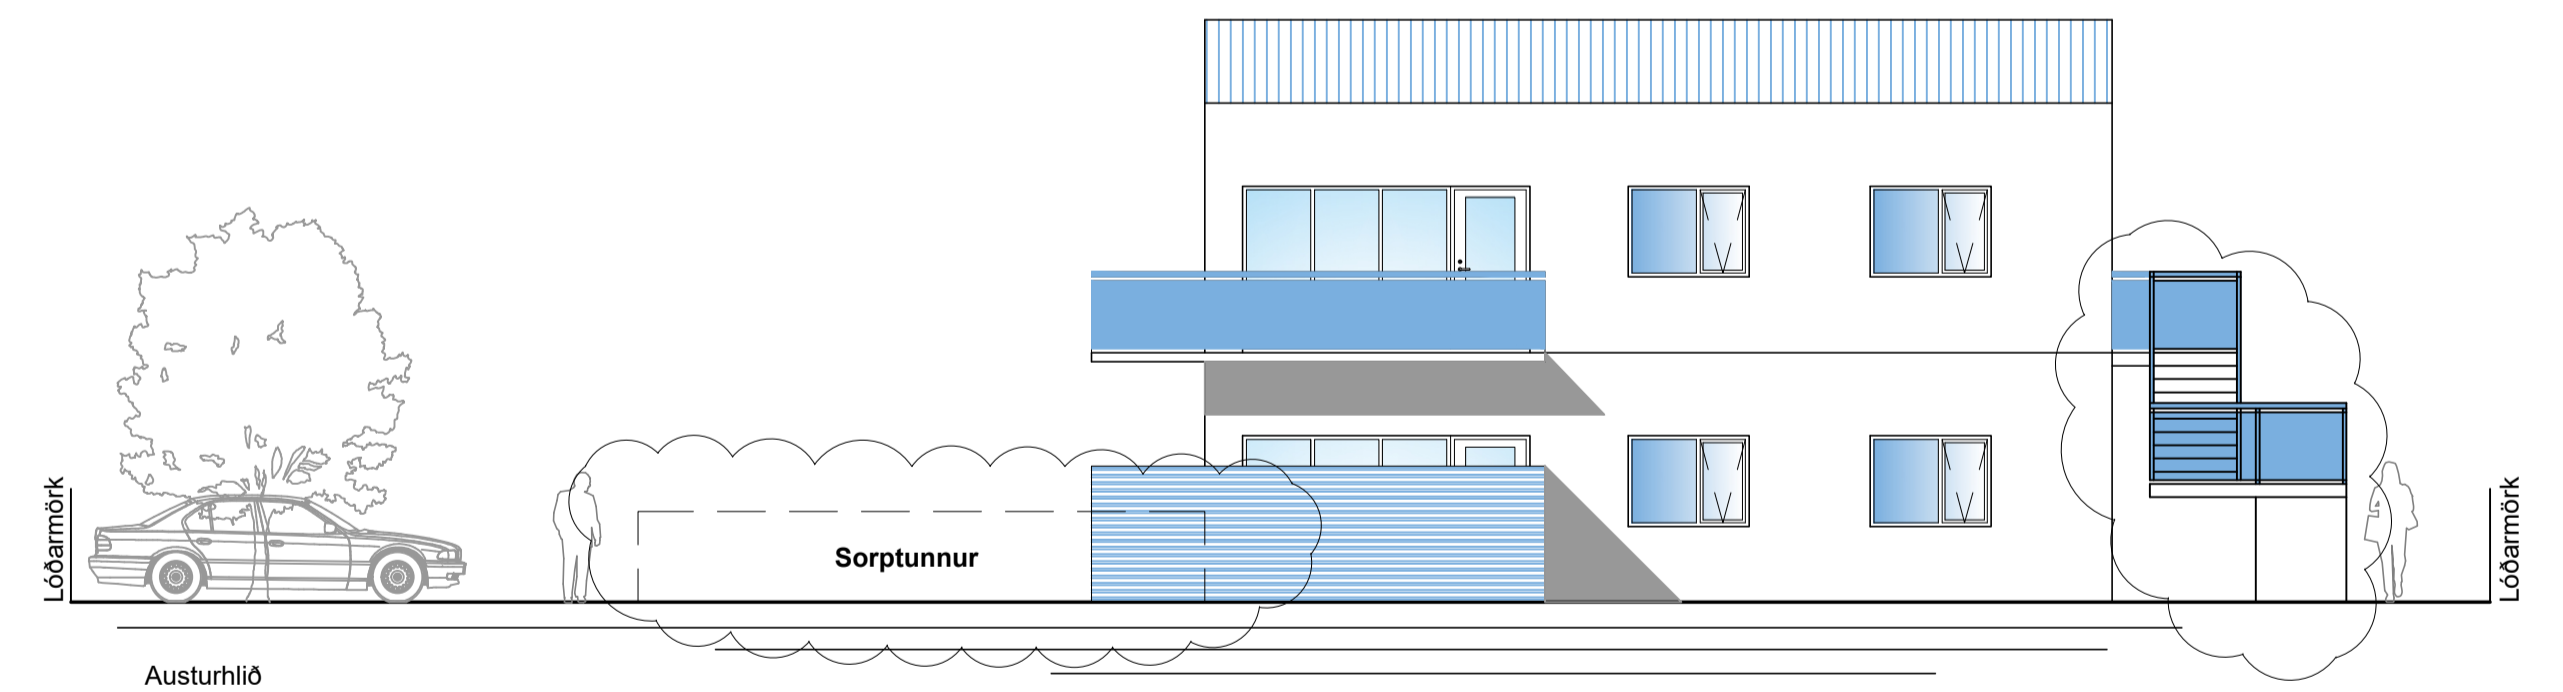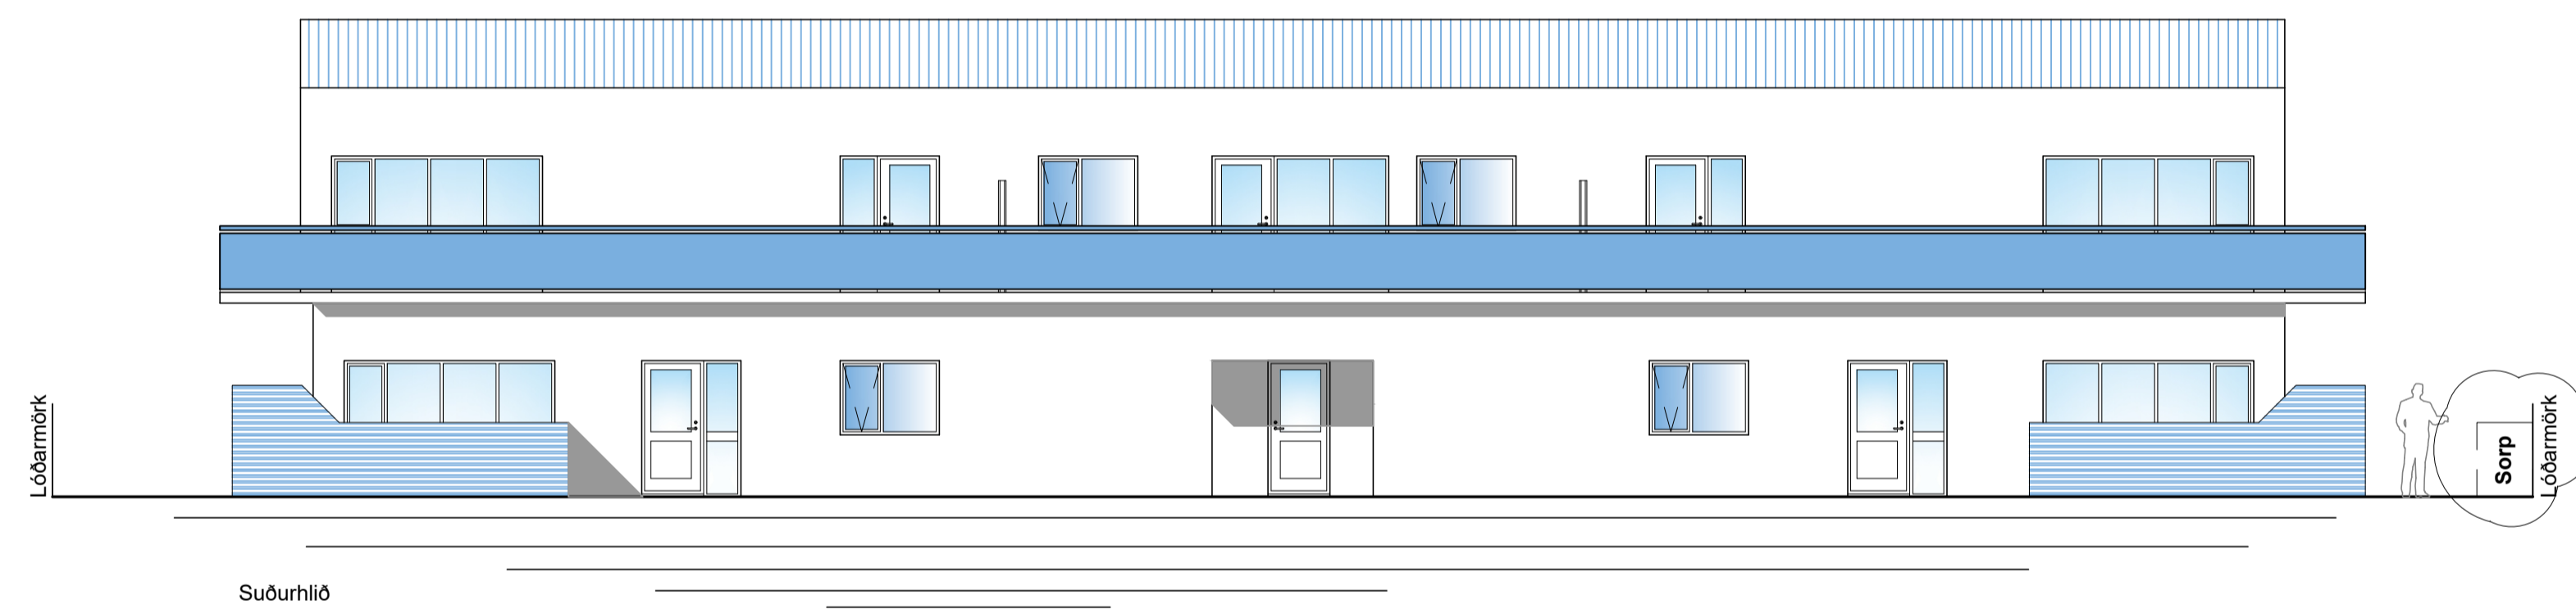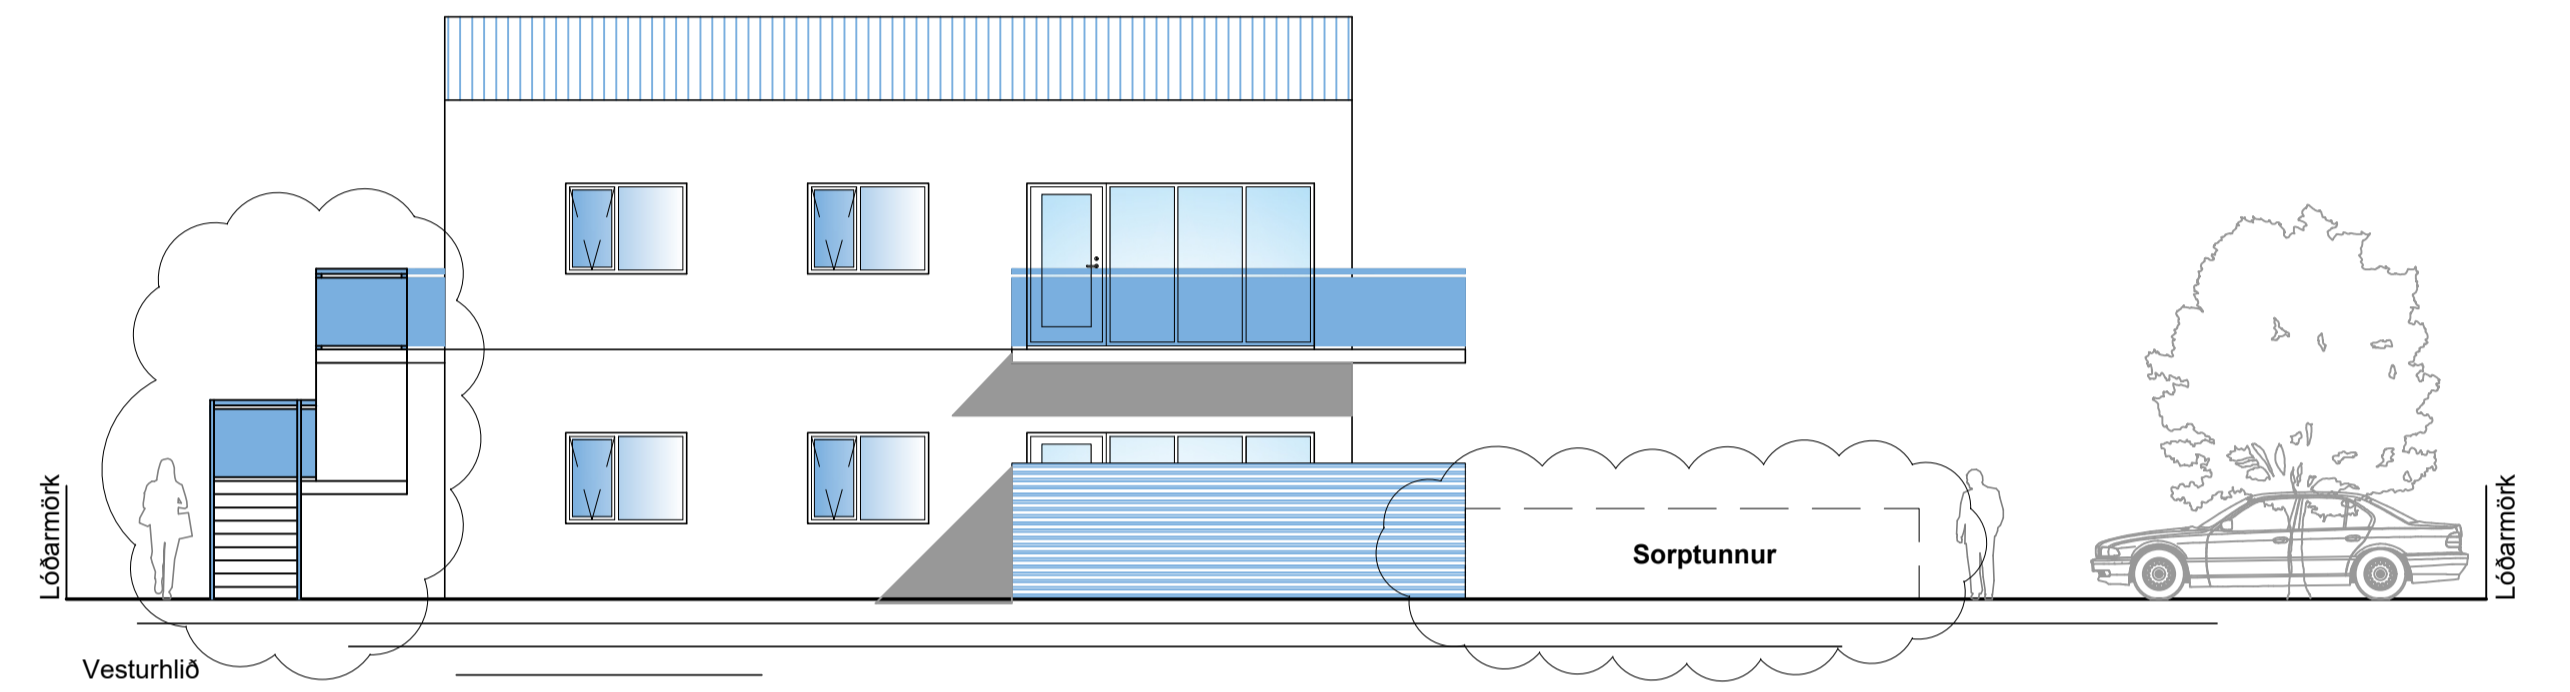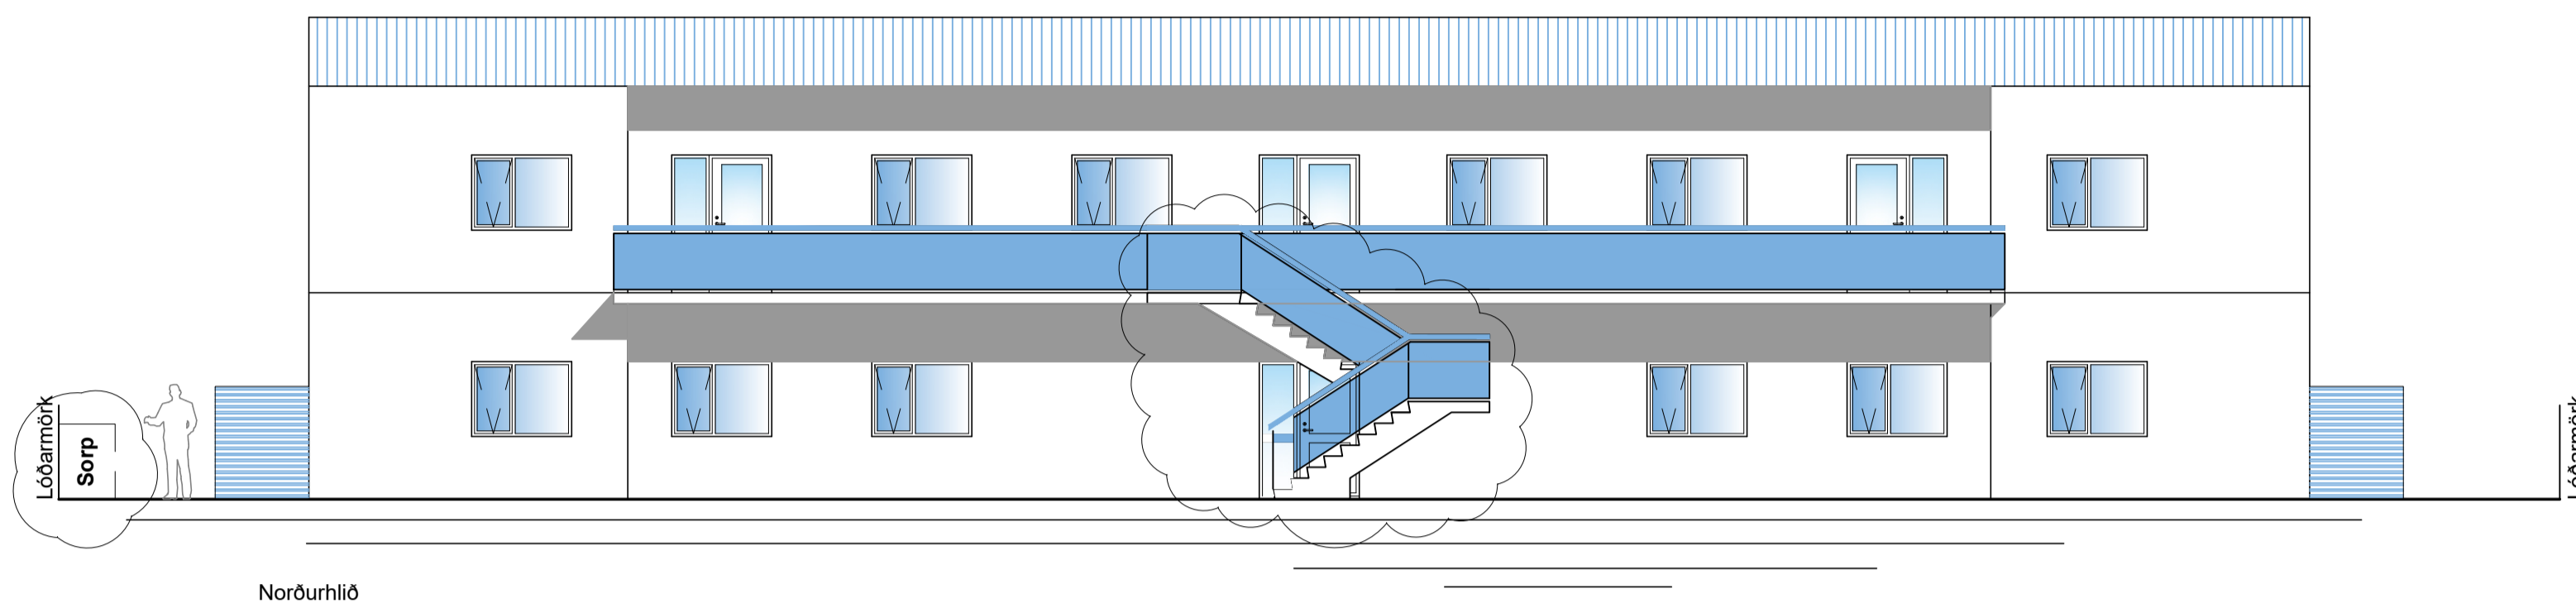

## Fyrirspurnarteikning

|   |                         |          |            |          |          |           |   |       |   |
|---|-------------------------|----------|------------|----------|----------|-----------|---|-------|---|
| -   | -                       | -        | -          | -        | -        | -         | -   | -     | - |
| -   | -                       | -        | -          | -        | -        | -         | -   | -     | - |
| -   | -                       | -        | -          | -        | -        | -         | -   | -     | - |
| -   | -                       | -        | -          | -        | -        | -         | -   | -     | - |
| Nr.   | Dags.                   | Breyting | Mkv.       | Dags.    | Verk.nr. | Telkn.nr. | Samb.   |       |   |
| Frumstærð blaðs<br>A1   | Minnkað í mkv.1:2<br>A3 | 1:100    | 23.01.2025 | VS241098 | PH       | PH        | Yfir:   | A-130 |   |
|  <p><b>VERKFRÆDISTOFA SUDURNESJA</b><br/>Víkurbraut 13, 230 Reykjanesbæ<br/>Veffang: <a href="http://www.vss.is">http://www.vss.is</a><br/>Netfang: <a href="mailto:vs@vss.is">vs@vss.is</a><br/>Sími: 4 200 100</p> |                         |          |            |          |          |           | <p>Dvergadalur 7<br/>260 reykjanesbær</p> <p>Útít</p> |       |   |
| Samb:<br>Ingibjör Björnsson kt:130264-2639  |                         |          |            |          |          |           | Hönnunarsjór:<br>Ingibjör Björnsson kt:130264-2639    |       |   |