

Afstöðumynd
1 : 500

Byggingarlýsing.

Fitjabraut 1c Reykjanesbær 260
Landnúmer: L201244

Efnisgeymsla

Mhl. 02
Veggir eru steptir veggheðslusteinar, þak er byggt upp með timbersperrum, þakklæðning er bárujárn.



- BYGGINGAREITUR
- LÓÐARMÖRK
- UMFERÐARLEIDIR
- ◻ AFMÖRKUN BÍLASTÆDA
- ⊙ STADSETNING ROTPRÓAR
- ⊙ HNIÐ Á LÓÐARMÖRKUM

Nr.	Dags.	Breyting	Br.af:


Tækniþjónusta SÁ ehf	
Hafnargata 60 230 Keflavík S : 421-5105 sigurdur@t-sa.is	
Fitjabraut 1c, Reykjanesbær 260 - Þjónustumiðstöð	
Aðaluppdráttur Afstöðumynd	
Hannað	Teiknað
ÞG	ÞG
Yfirfarið	Dags. 18.02.2025
Mvk. 1:500	nr. 1184-100
Hönnunarstjóri kt. 020370-4599	
<i>Sigurdur Guðmundsson</i>	
Hönnuður kt. 020370-4599	
<i>Sigurdur Guðmundsson</i>	

Úprentun: 04/23/20

Bláaustero: A2

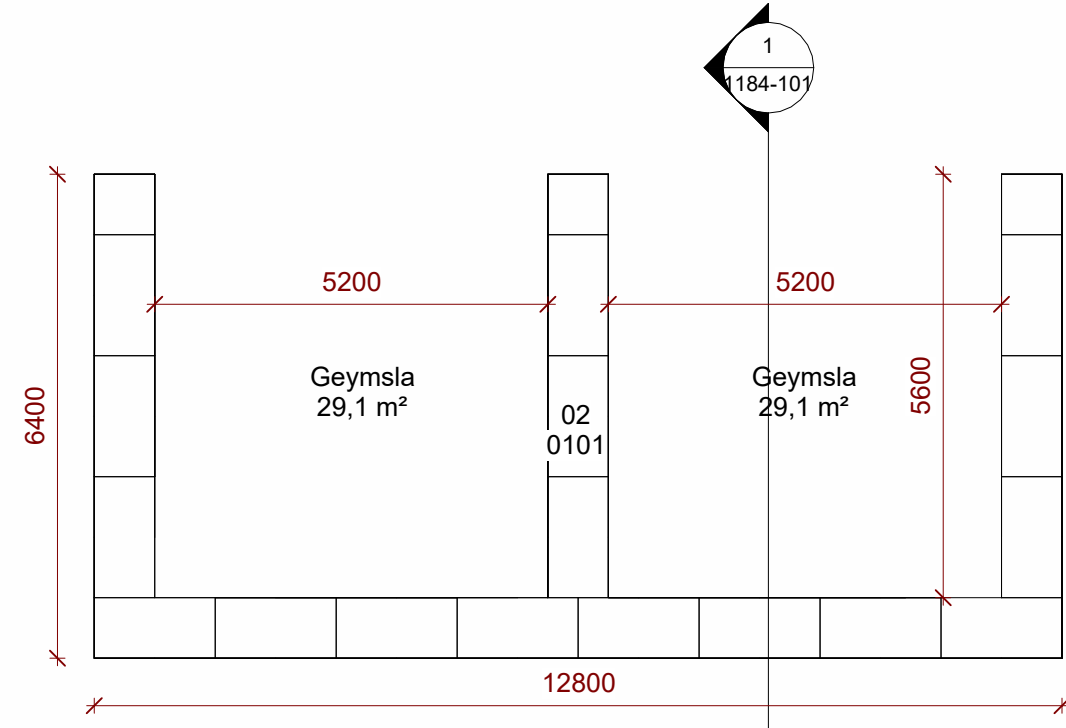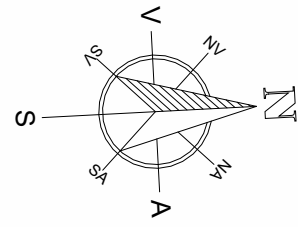

1.hæð
1 : 100

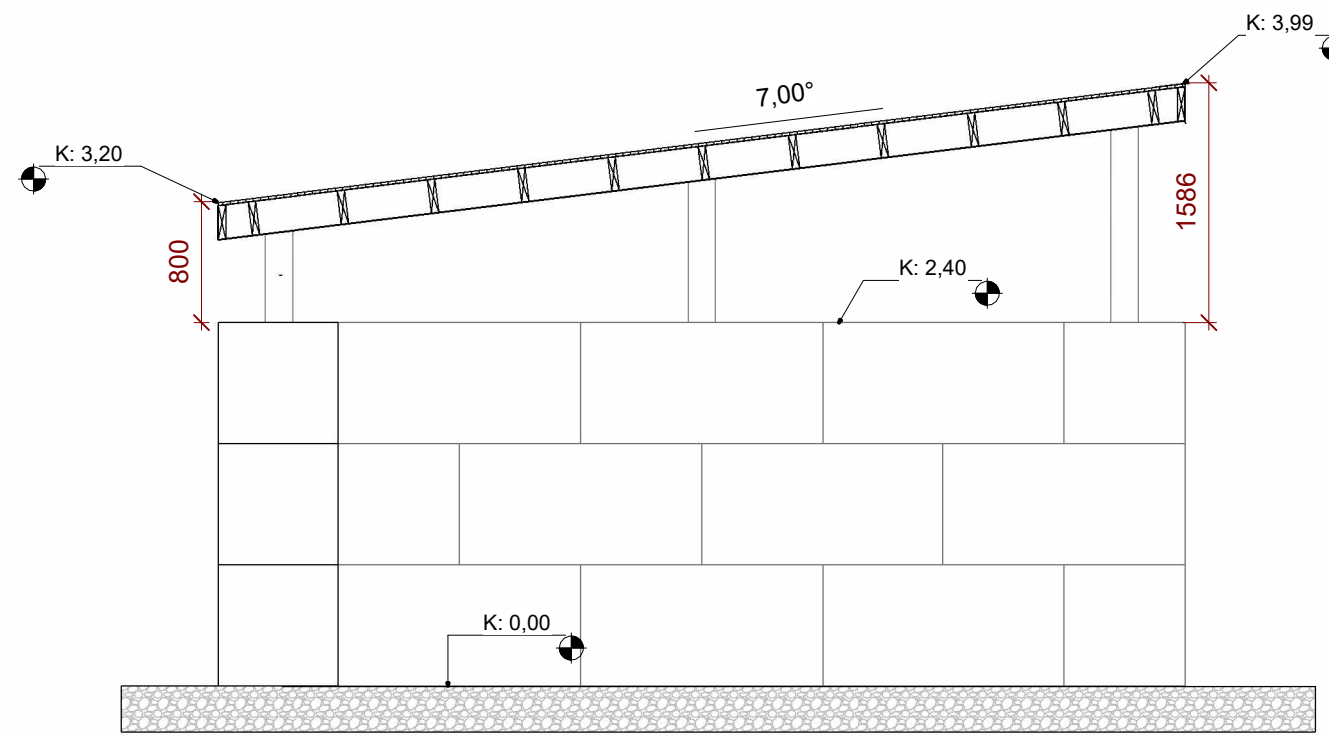


Snið 1
1 : 50

Byggingarlýsing.


Fitjabraut 1c Reykjanesbær 260
Landnúmer: L201244

Efnisgeymsla



Mhl. 02
Veggir eru steyptir vegghleðslusteinar, þak er byggt upp með timbursperrum, þakklæðning er bárujárn.

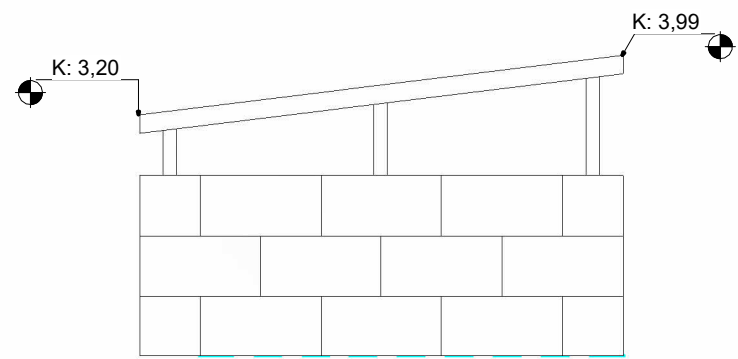


Norður
1 : 100

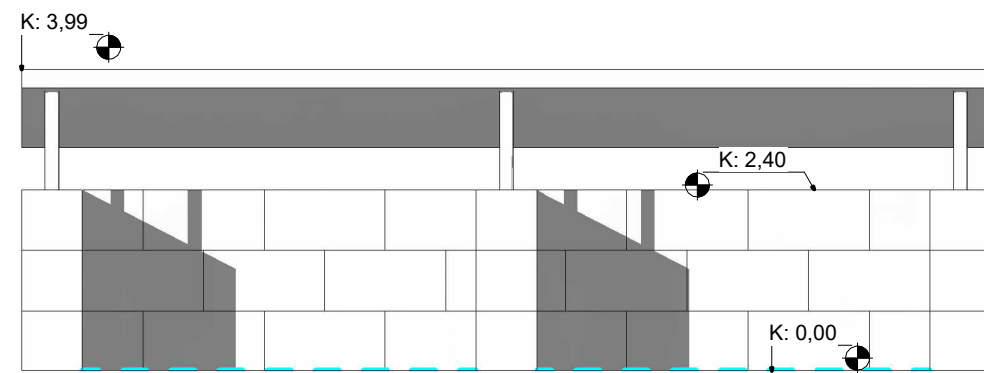

Vestur
1 : 100

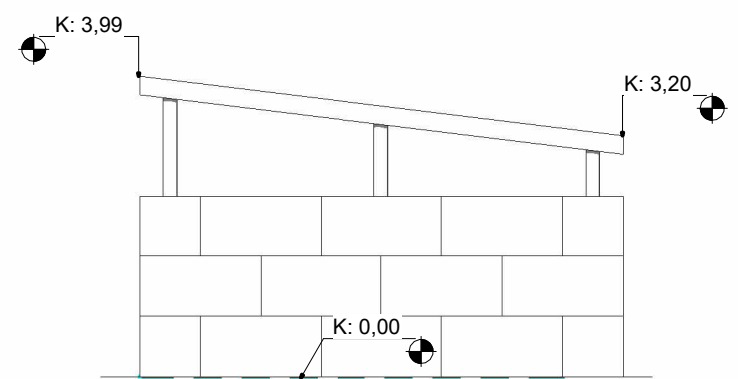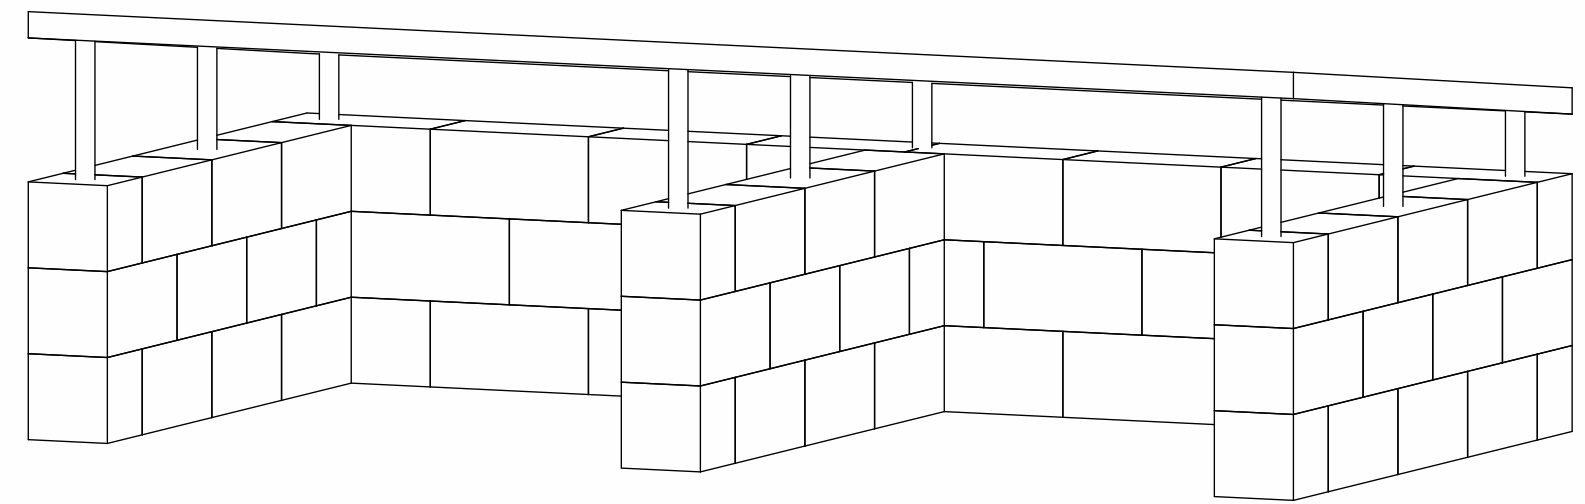

Suður
1 : 100

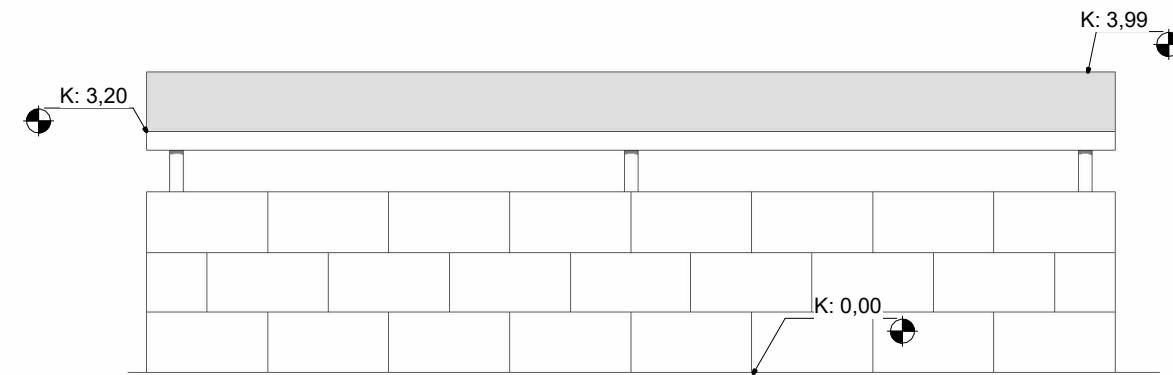

Asutur
1 : 100

Tækniþjónusta SÁ ehf

Hafnargata 60
230 Keflavík
S : 421-5105
sigurdur@t-sa.is

**Fitjabraut 1c,
Reykjanesbær 260 - Þjónustumiðstöð**

**Aðaluppdráttur
Grunnmynd, snið og útlit**

Hannað	ÞG	Teiknað	ÞG
Yfirfarið		Dags.	18.02.2025
Mvk.	1:100	nr.	1184-101

Hönnunarstjóri	kt. 020370-4599
<i>Þorhella Guðjónsdóttir</i>	
Hönnuður	kt. 020370-4599
<i>Þorhella Guðjónsdóttir</i>	

Nr.	Dags.	Breyting	Br.af.

Úprentun: 04/23/20

Bláaustero: A2