




ÚR AÐALSKIPULAGI REYKJANESBÆJAR
2015-2030

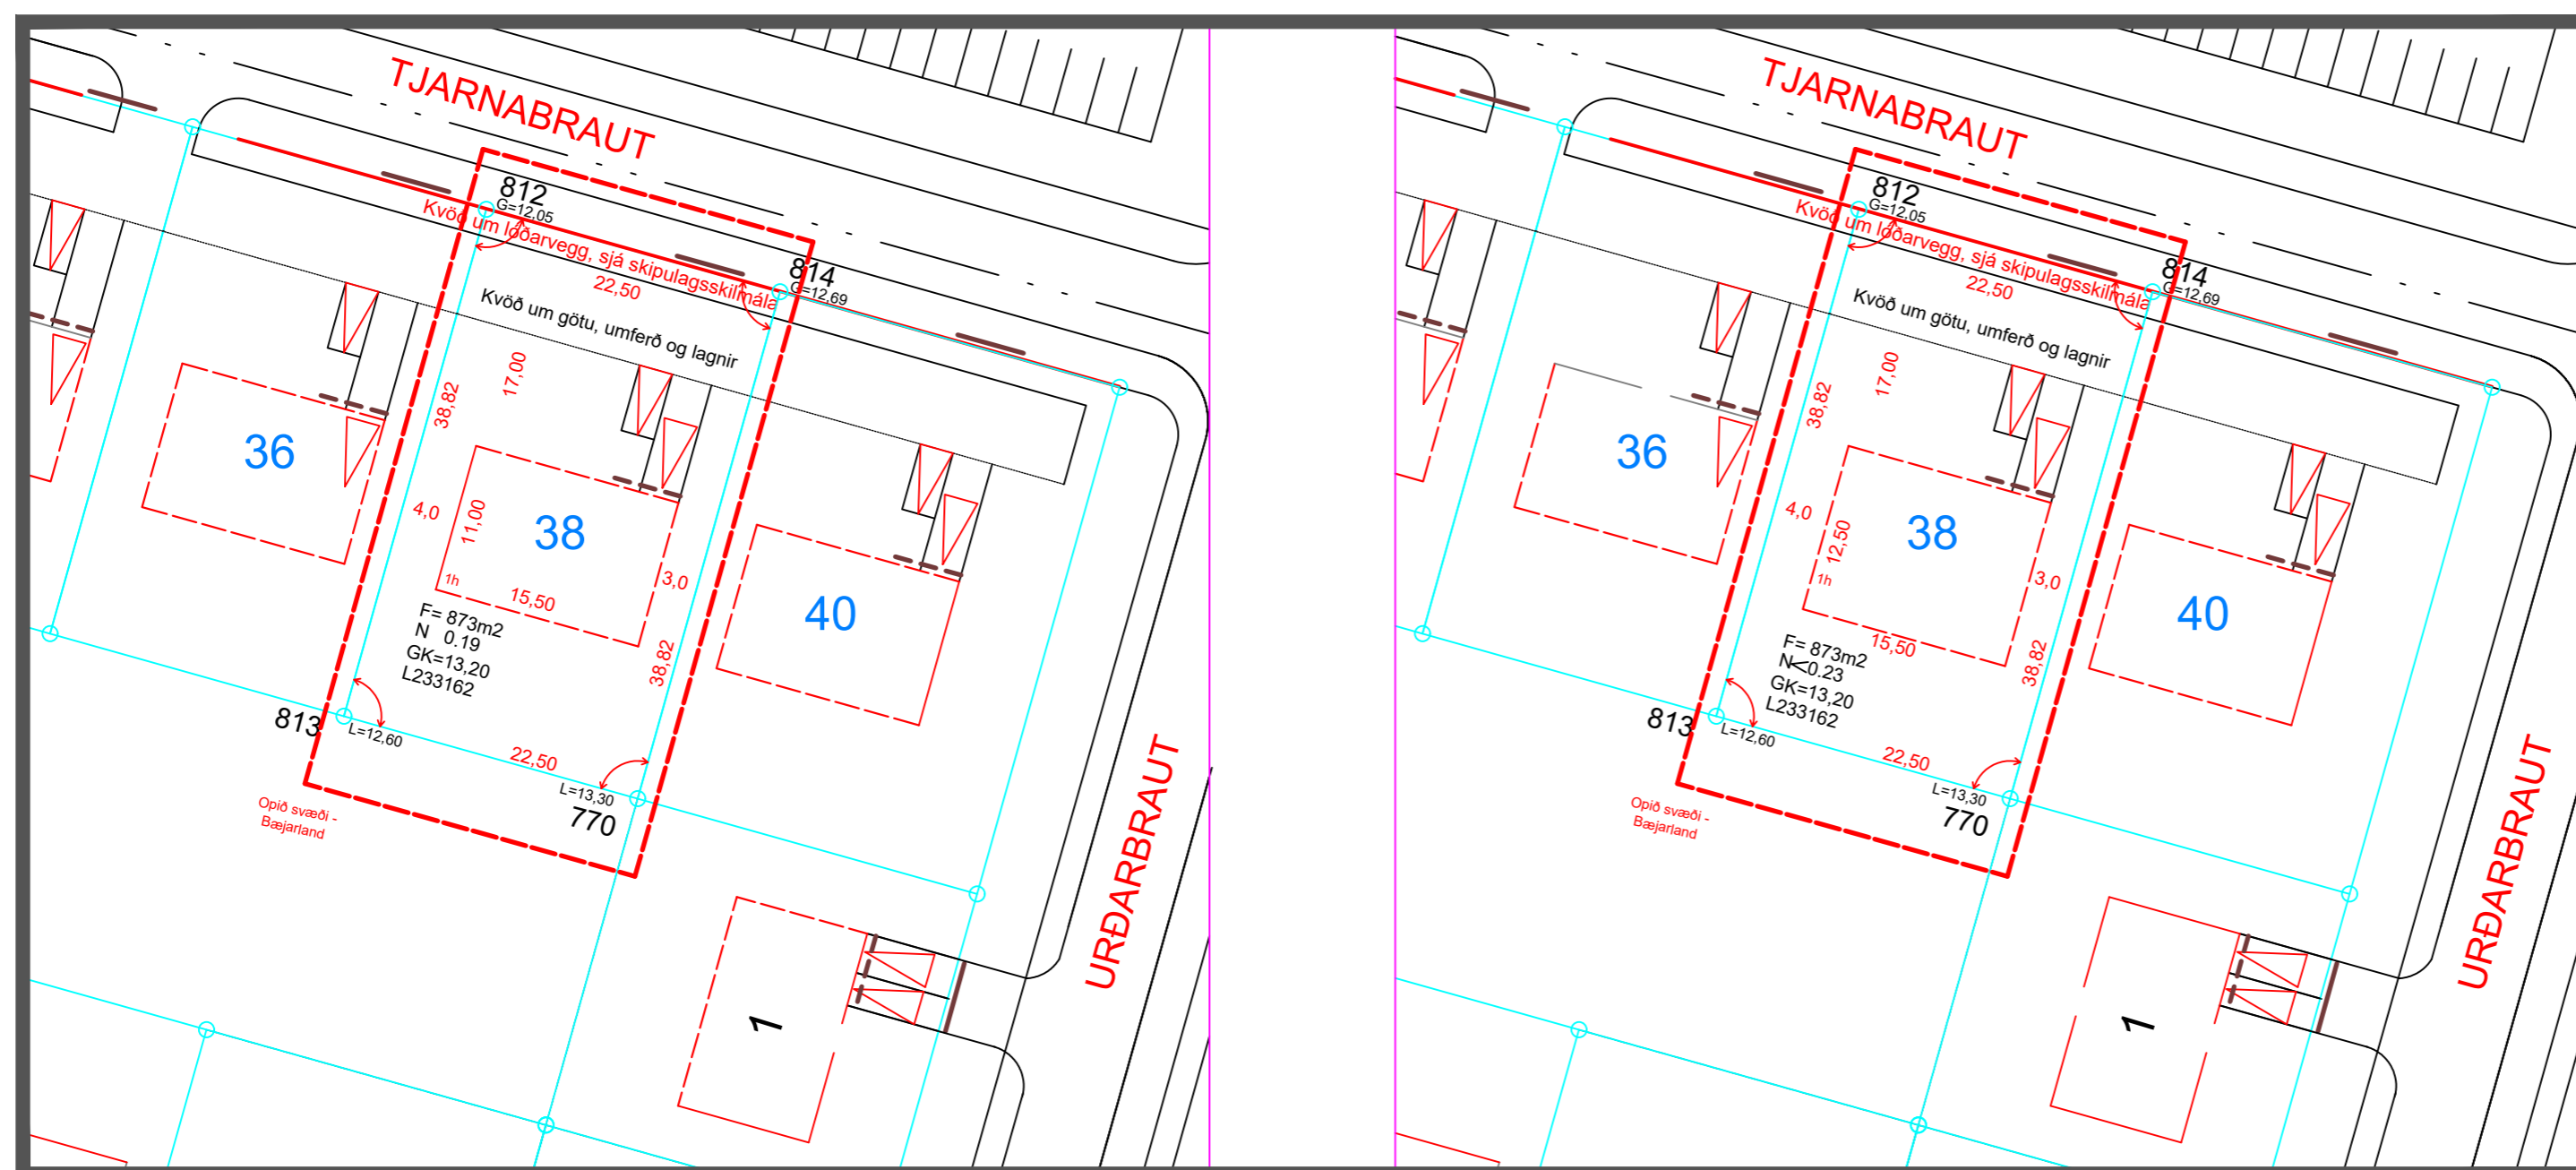

Hluti gildandi deiliskipulags

Tillaga að breytingu á deiliskipulagi

Skýringar

- Mörk skipulagssvæðis
- Útlínur lóðar
- Bifreiðastæði innan lóðar og fjöldi
- Flatarmál lóðar
- Nýtingarhlutfall lóðar
- Byggingarlína, bindandi
- Byggingarreitur á lóð, hámark
- Gólfkóti húss og hæðafjöldi
- Mænisstefna
- Bifreiðageymsla / Fjöldi bifreiða
- 90° horn

Greinargerð

Breyting felst í færslu byggingareitar til suðurs um 1.5 metra og NHL aukið úr 0.19 til 0.23. All annað í skipulagi helst óbreytt

Eggert Guðmundsson BFI

Kt. 230156-2399
Norðurgata 10, 801 Árborg
Sími: 7774057 e-mail: isport@simnet.is

Verkefni: Tjarnabraut 38
Staður: Reykjanesbær
Verkhuti: Breyting á lóðaskilmálum

Hönnun:	EG	Teiknað:	EG
Yfirfarið:	EG	Samþykkt:	
Mælikvarði:	1:500	Dagsetning:	16.01.2025
Skrá:		Blað:	A2

