


SPÍTALAREITUR

TILLAGA Á VINNSLUSTIGI AÐ NÝJU DEILISKIPULAGI

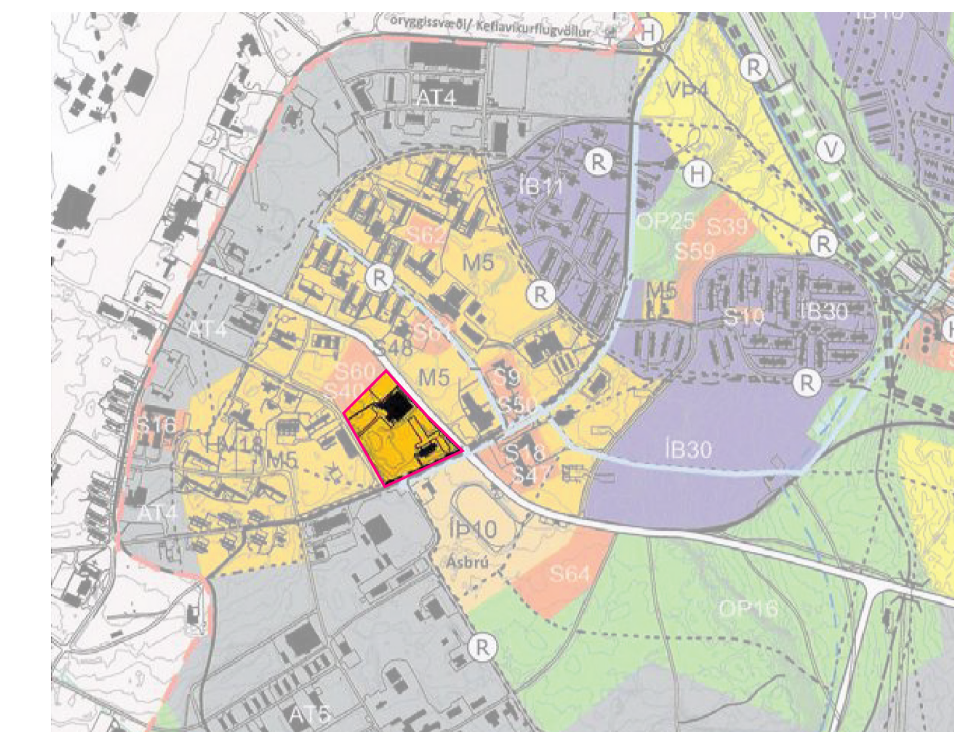

Úrdráttur úr Aðalskipulagi Reykjanessbæjar 2020-2035

- Skipulagsmörk
- Lóðarmörk
- Bundin byggingarlína
- Byggingareitir
- Núverandi byggingar á lóð
- Núverandi byggingar utan lóðar
- Kvöð um gegnumakstur, upphækkað
- Kvöð um um Trjágrodur
- Götur
- Hjólastígar innan lóðar, leiðbeinandi
- Göngustígar innan lóðar, leiðbeinandi
- Hverfstígar, kvöð um tengingu frá vestur til austurs
- "Skólastígar" kvöð um tengingu frá suður til norðurs, minnst 3m, akfær.
- 0.000m² Stærð Lóðar
- HO - 0.000m² Hámarksbyggingarmagn ofanjarðar
- NH Nýtingarhlutfall
- D Nafn reita
- ▲ Inn og útakstur
- Dvalar, - leiksvæði, staðsetning og útfærsla leiðbeinandi
- Spennistöð rafmagns, ný. staðsetning leiðbeinandi
- SORP Sorp, staðsetning leiðbeinandi
- Ofanvatnslausnir - s.s. settjörn, Útfærsla og lega leiðbeinandi
- Bílastæði

Deiliskipulag þetta sem hefur fengið hefur meðferð í samræmi við 2.mgr. 41.gr. skipulagslaga nr. 123/2010 var samþykkt á afgreiðslufundi skipulags- og byggingarfulltrúa þann _____2025.

Skipulagsfulltrúi Reykjanessbæjar

Tillagan var auglýst frá _____2025 með athugasemdafresti til _____2025.

Auglýsing um gildistöku breytingarinnar var birt í B-deild Stjórnartíðinda þann _____2025.

Verk: **TILLAGA AÐ NÝJU DEILISKIPULAGI SPÍTALAREITUR**

Verknúmer: P134
 Mælikvarði: 1:1000
 Blaðstærð: A1
 Teiknað: BA
 Yfirfarið: HOK
 Dagsetning: 12.02.2025



REYKJANESBÆR

SEN & SON




HILLE MELBYE
 ARKITEKTER



SPÍTALAREITUR

TILLAGA Á VINNSLUSTIGI AÐ NÝJU DEILISKIPULAGI

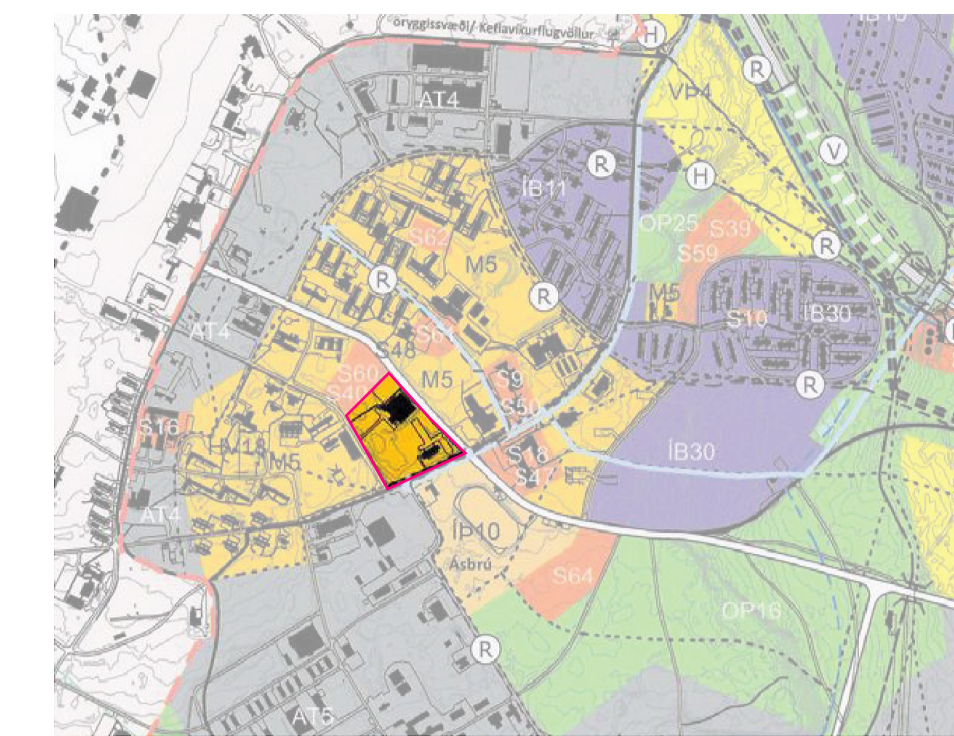

Úrdráttur úr Aðalskipulagi Reykjanessbæjar 2020-2035




Deiliskipulag þetta sem hefur fengið hefur meðferð í samræmi við 2.mgr. 41.gr. skipulagslaga nr. 123/2010 var samþykkt á afgreiðslufundi skipulags- og byggingarfulltrúa þann _____2025.

Skipulagsfulltrúi Reykjanessbæjar

Tillagan var auglýst frá _____2025 með athugasemdafresti til _____2025.

Auglýsing um gildistöku breytingarinnar var birt í B-deild Stjórnartíðinda þann _____2025.

Verk:	TILLAGA AÐ NÝJU DEILISKIPULAGI SPÍTALAREITUR	 <p>REYKJANESSBÆR</p>
Verknúmer:	P134	
Mælikvarði:	1:1000	
Blaðstærð:	A1	
Teiknað:	BA	
Yfirfarið:	HOK	
Dagsetning:	12.02.2025	

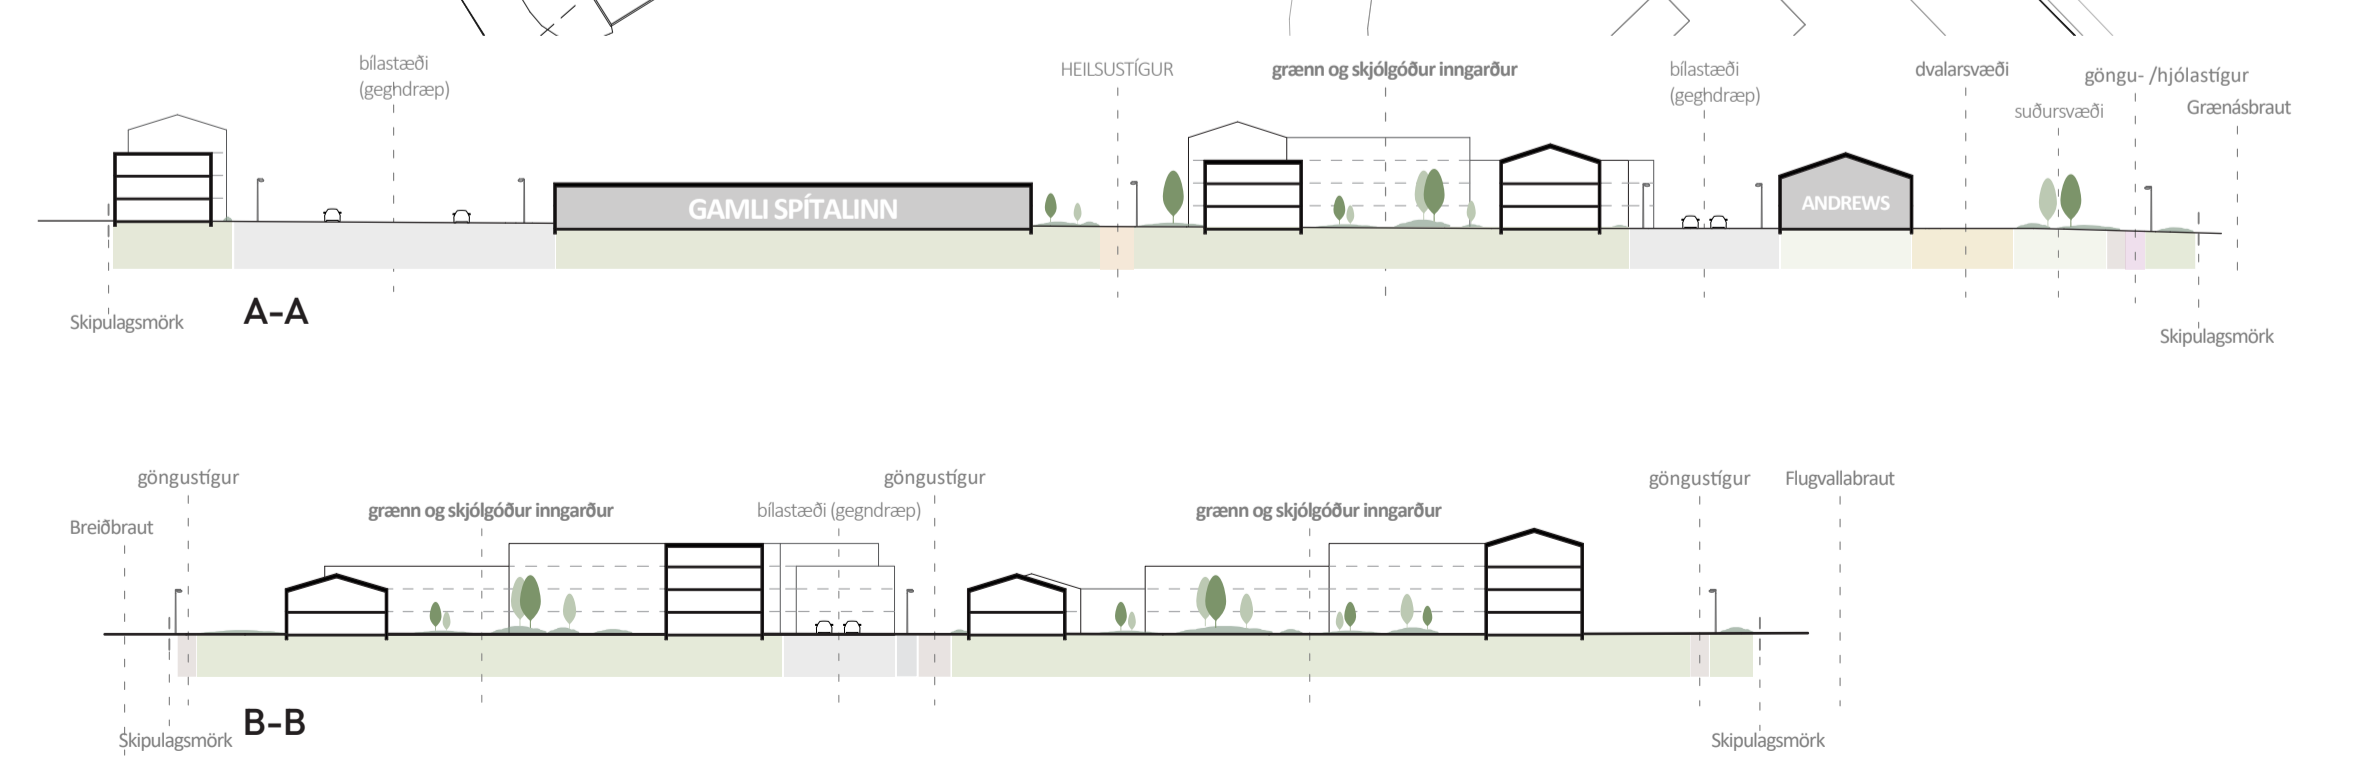

Sneiðingar 1:1000

Skýringaruppdráttur 1:1000