




# REYKJANESBÆR


## Í KRAFTI FJÖLBREYTILEIKANS

### SKÝRINGAR:

- SVEITARFÉLAGSMÖRK
- ÞÉTTBYLISMÖRK
- STOFNBRAUT
- UNDIRGÖNG
- TENGBRAUT
- ALMENNINGSSAMGÖNGUR Í SÉRRYMI
- ATHAFNASVÆDI (AT)
- IÐNADARSVÆDI (I)
- ÍÞRÓTTASVÆDI (ÍÞ)
- AFRÉYNGAR- OG FERDAMANNASVÆDI (AF)
- FRÍSTUNDABYGGÐ (F)
- ÖBYGGÐ SVÆDI (ÖB)
- VÖTN, ÁR OG SJÖR (V)
- OPIN SVÆDI (OP) (SL)
- EFNISTÖKUSVÆDI / EFNISLOSUN (E)
- HVERFISVERND (HV)
- ÖNNUR NÁTTÚRVERND (ÖN)
- VATNSVERND, FJARSVÆDI (VF)
- VATNSVERND, GRANNSVÆDI (VG)
- ÞÉTTBYLI
- SJÓVARNIR
- HELSTU GÖNGULEIDIR OG GAMLAR ÞJÓDLEIDIR
- REIDLEID
- GÖNGU- OG HJÓLREIÐASTÍGAR
- HÁSPENNULÍNA
- HÁSPENNULÍNA (JARÐSTRENGUR)
- LOFTLÍNUBELTI
- HITAVEITA
- VATNSVEITA
- FRÁVEITA
- LÍÐSLEIÐARI
- SKRÁÐAR FORNLEIFAR
- OLULÖGN (10 m helgunarsvæði)
- AFMÖRKUN HINDRANAFLATA (HF)
- VATNSBÓL
- (R) VEITUSTÖÐ RAFMAGNSVEITU
- (H) VEITUSTÖÐ HITAVEITU
- (T) TENGVIRKI

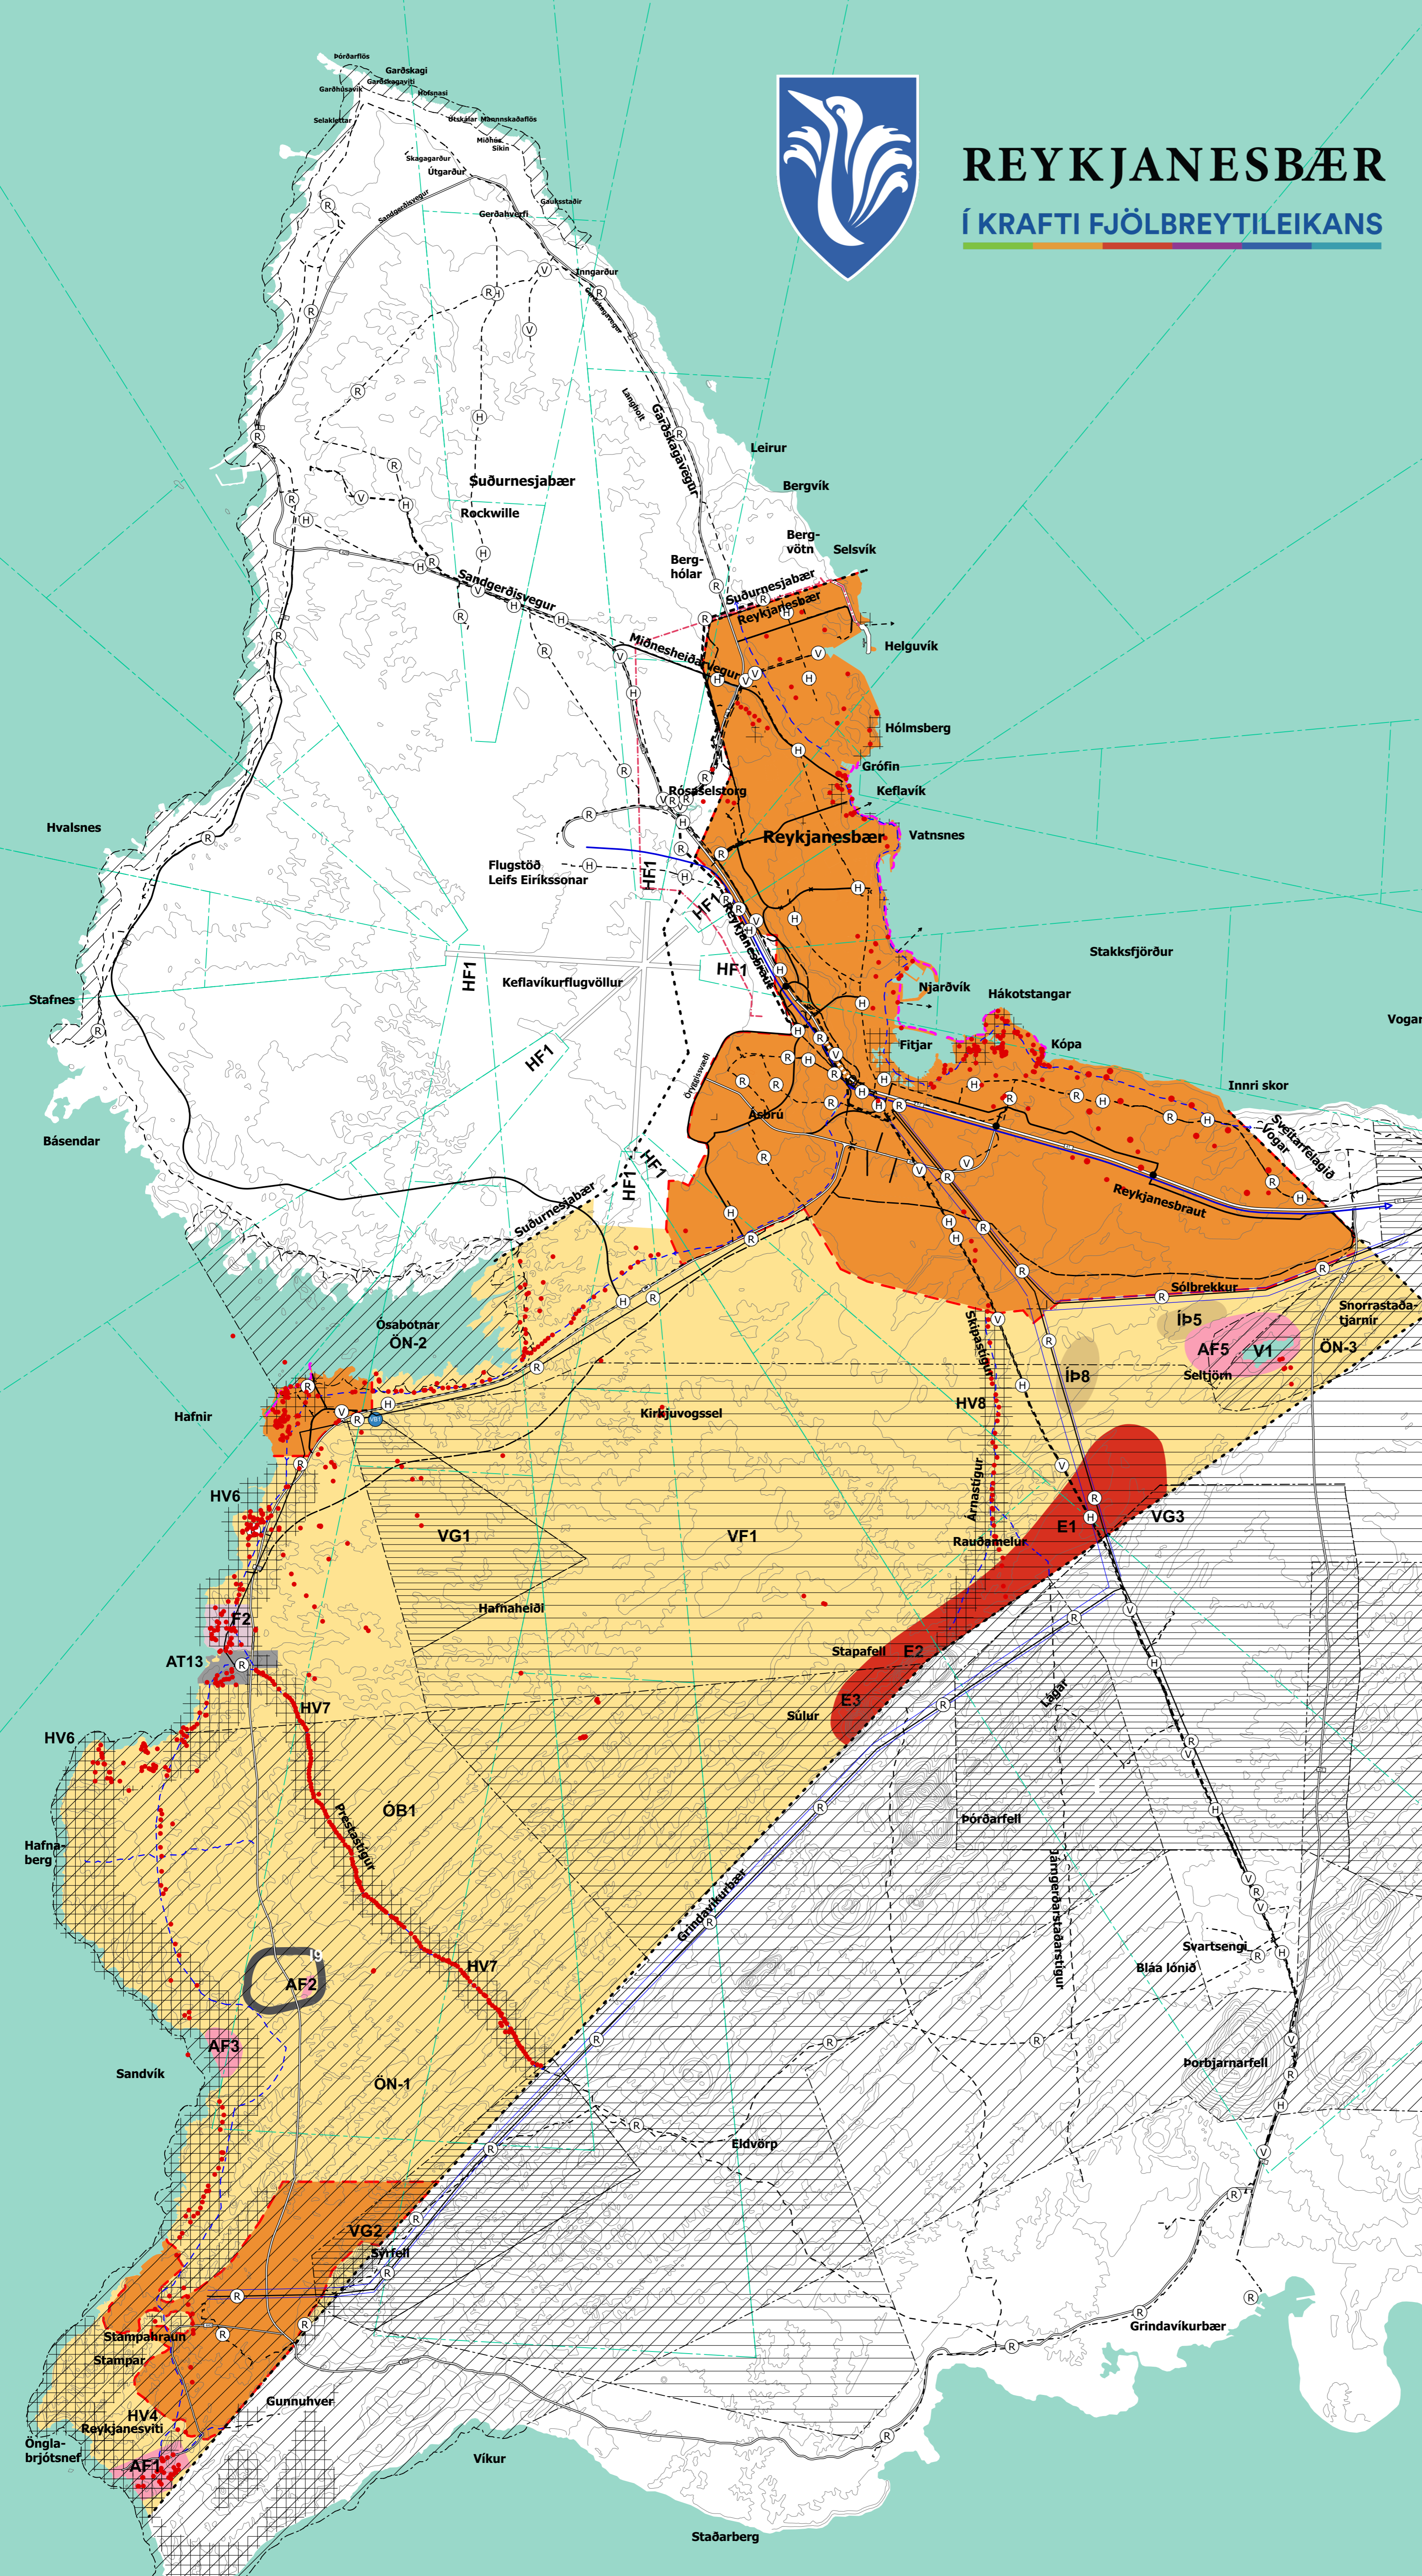


BREYTINGAR Á VEGUM Í UMSJÁ VEGAGERÐARINNAR ERU SETTAR FRAM MÆD FYRIRVARA UM SAMPYKKI VEGAGERÐARINNAR.

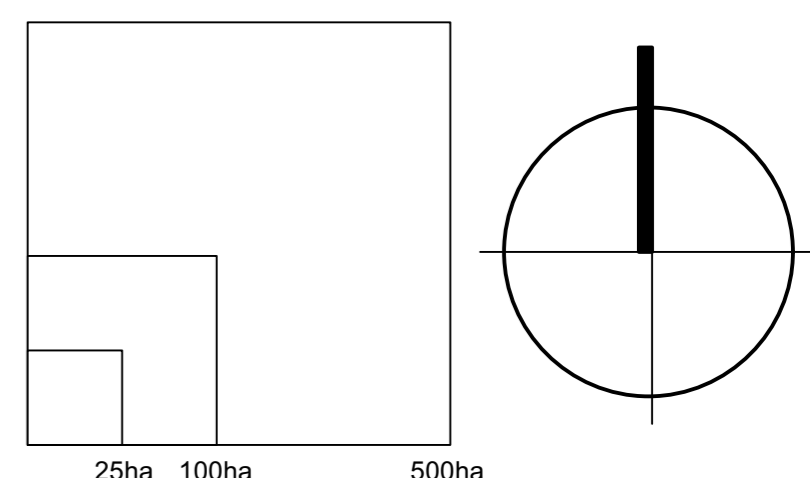

MÆLIKVARÐI 1:40.000  
BLAÐSTÆRÐ A1

### KANON ARKITEKTAR

#### VSÓ RÁÐGJÖF

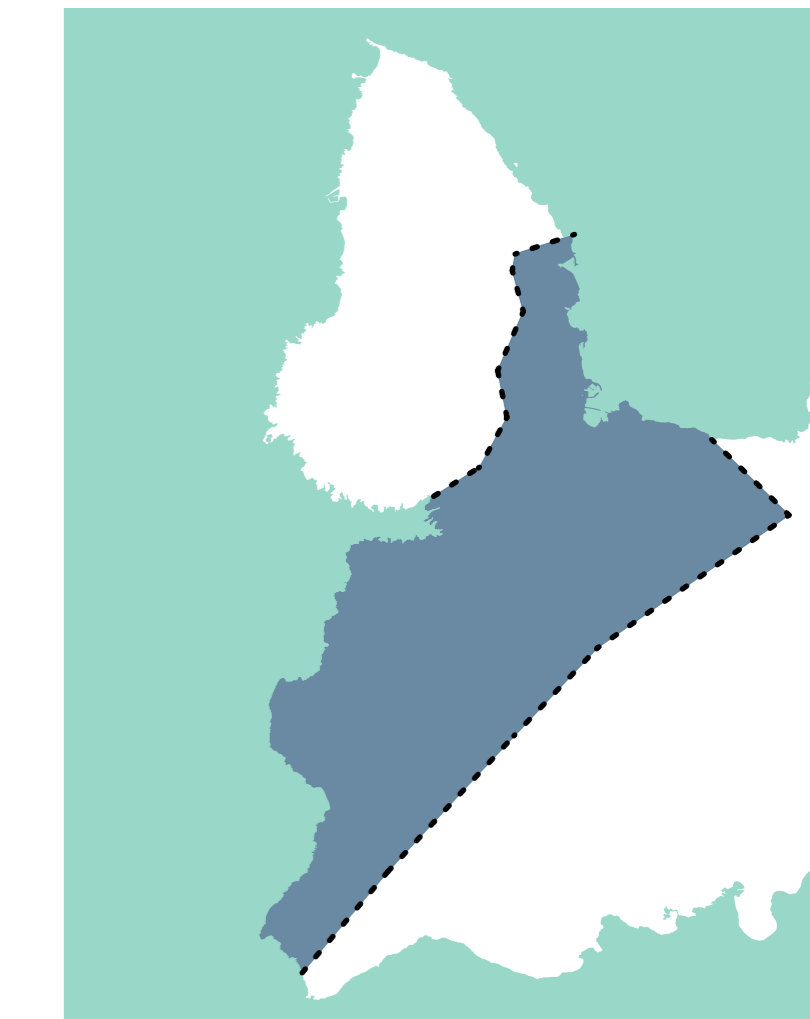

### AÐALSKIPULAG REYKJANESBÆJAR 2020-2035

samanstendur af:  
Greinargerð Aðalskipulags Reykjanesbæjar, 19. október 2022  
Sveitarfélagsuppráttur, 19. október 2022  
Þéttbýlisuppráttur, 19. október 2022  
Umhverfisskýrsla, ágúst 2022

### SVEITARFÉLAGSUPPRÁTTUR

Samþykktar og staðfestingarferli  
Aðalskipulagið 2020-2035 sem hefur verið auglýst skv. 31. gr. skipulagslaga nr. 123/2010 var samþykkt í bæjarstjórn þann

Aðalskipulagið 2020-2035 var staðfest af Skipulagsstofnun skv. 3. mgr. 32. gr. skipulagslaga nr. 123/2010 þann