

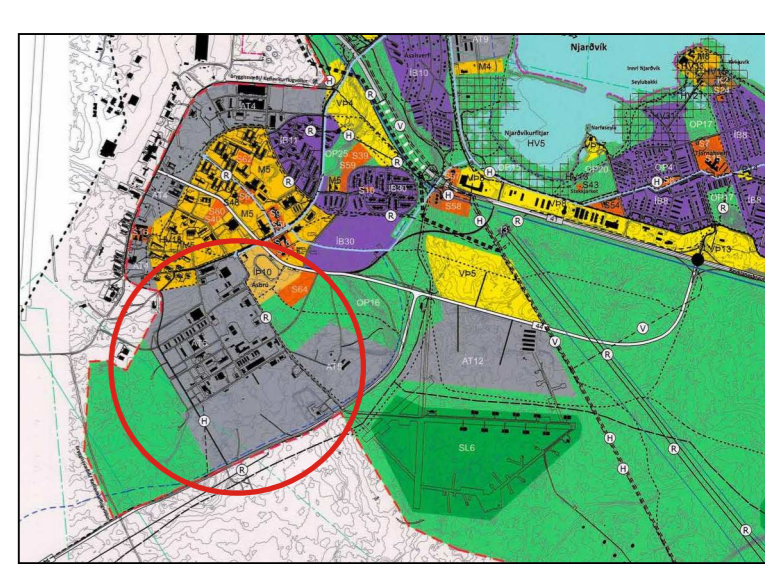


Deiliskipulag Tæknivalla - athafnasvæði á Ásbrú

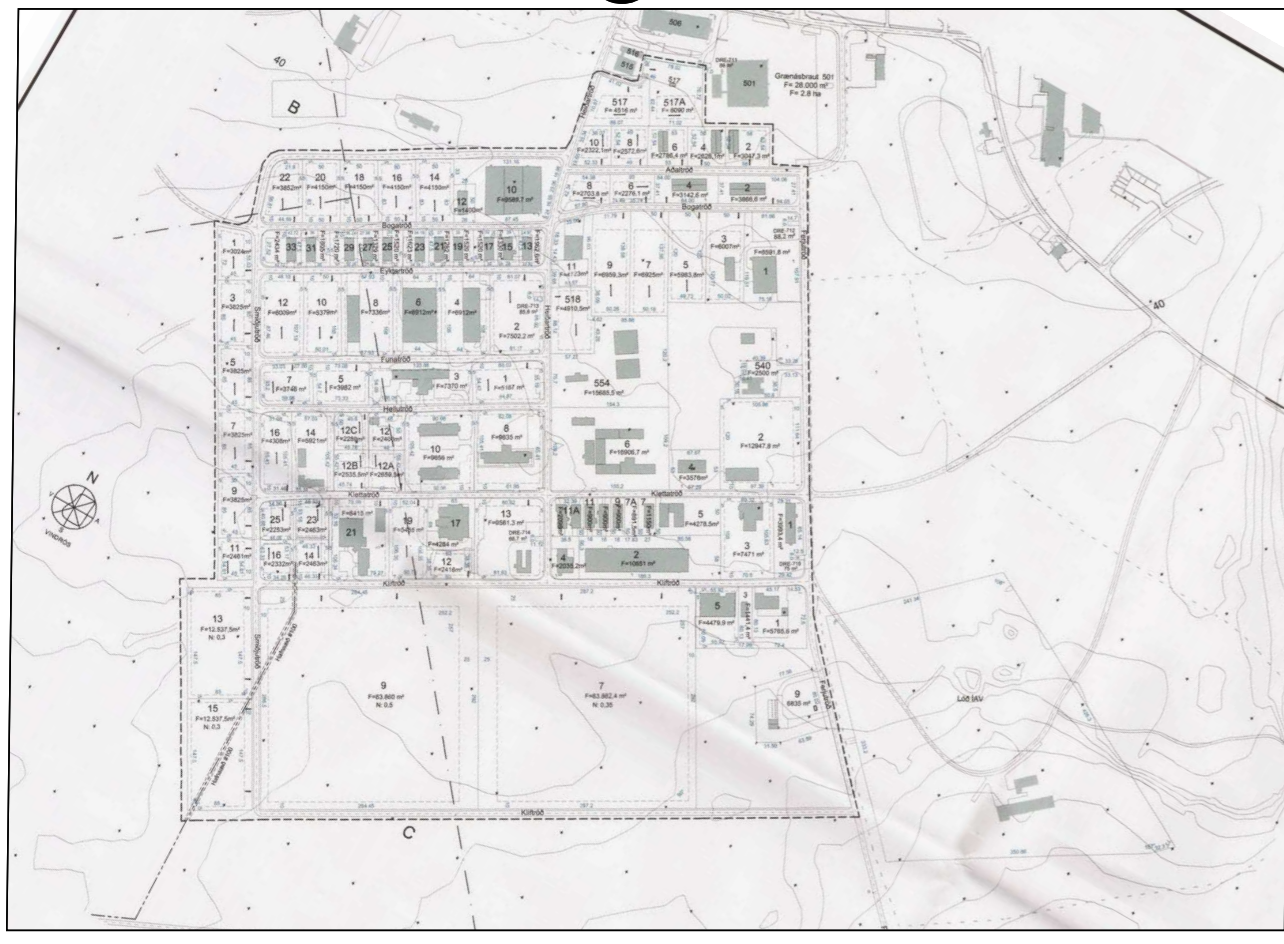

Adalskipulag Reykjanessbæjar 2020-2035

Gildandi deiliskipulag Tæknivalla samþykkt 25.07.2013 mkv. 1:10.000

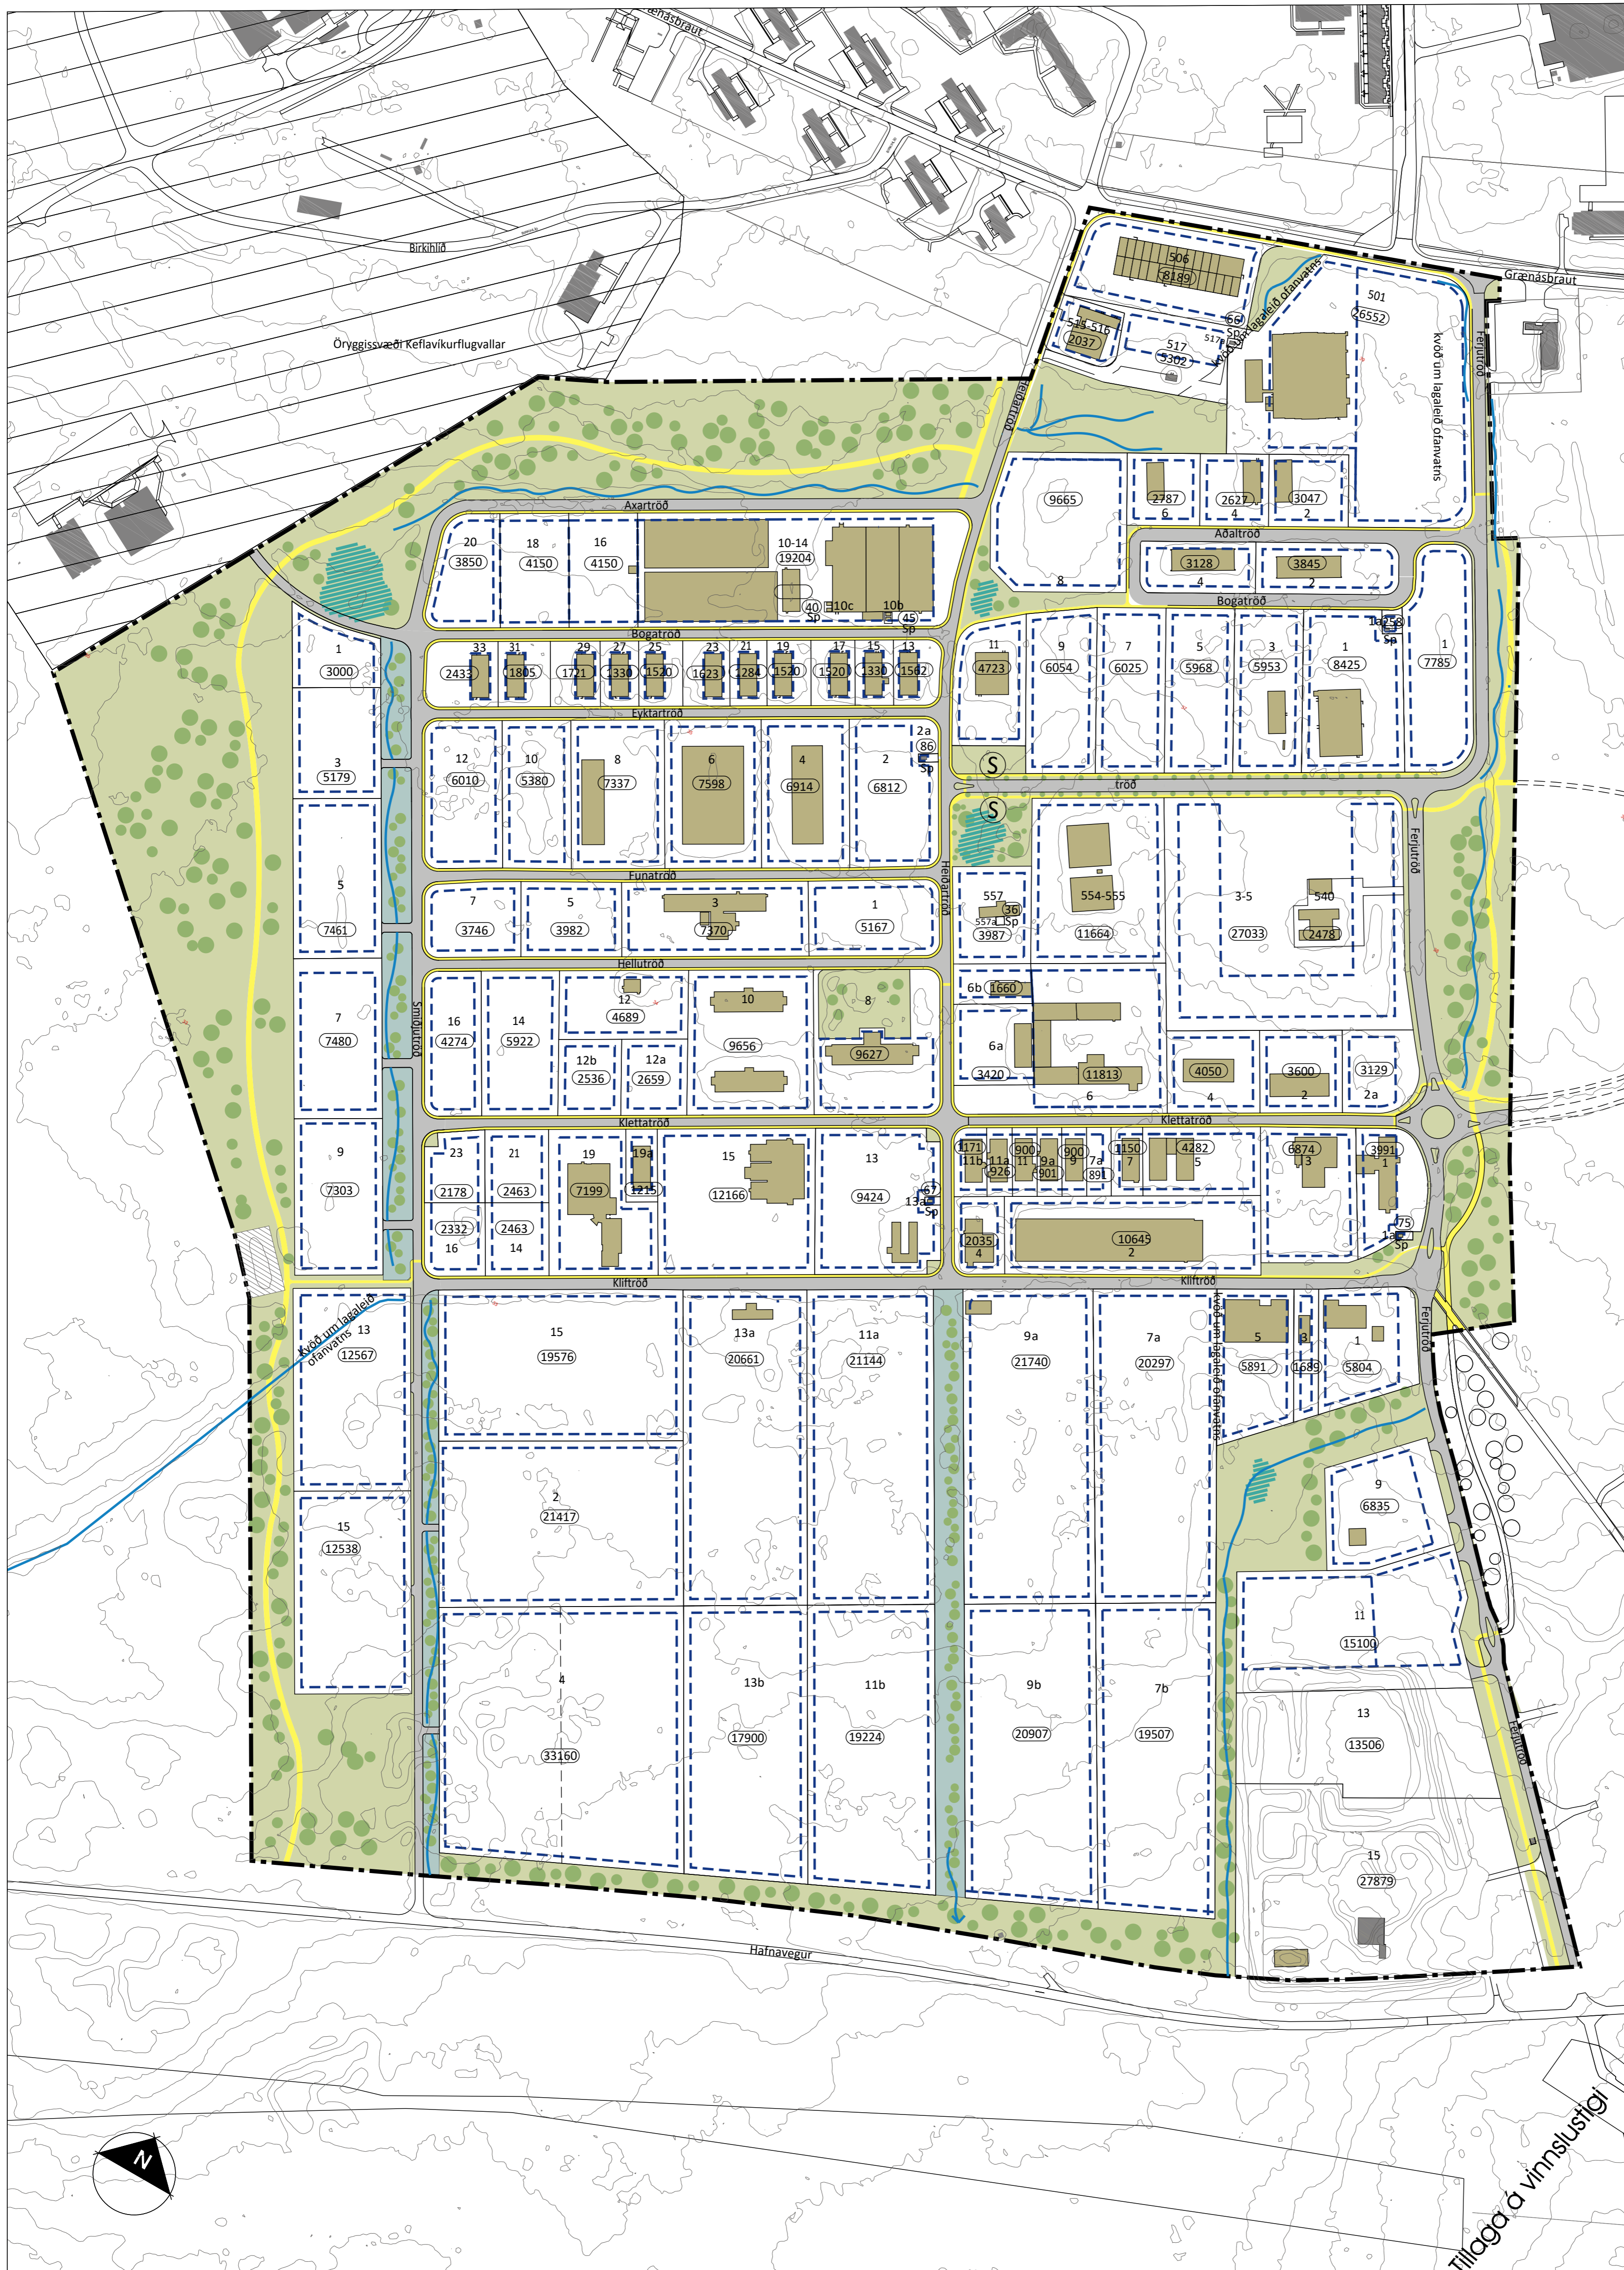

- SKÝRINGAR**
- Skipulagsmörk
 - Lóðarmörk
 - Byggingarrettur
 - Gata
 - Gangstígar
 - Opð svæði
 - Ofanvatnarsíur
 - Regnvatnslautir
 - Kvóð um lagnaleiðir
 - Blóðstöð strætisvagna
 - Spennistöð
 - Mengað svæði

Deiliskipulagsbreyting þessi sem fengið hefur meðferð í samræmi við ákvæði 1. mgr. 43. gr. skipulagslaga nr. 123/2010 var samþykkt í _____ þann _____ 20__ og í _____ þann _____ 20__.

Tillagan var auglýst frá _____ 20__ með athugasemdafresti til _____ 20__.

Auglýsing um gildistöku breytingarinnar var birt í B-deild Stjórnartíðnda þann _____ 20__.

Hluti af þessu deiliskipulagi er Greinargerð og skilmálar dagsett 28.10.2024
 Skýringaruppráttur 2.90.02 dagsettur 28.10.2024
 Skýringaruppráttur 2.90.03 dagsettur 28.10.2024

Deiliskipulag Tæknivalla
 Athafnasvæði á Ásbrú

Reykjanessbær
 Deiliskipulag
 1:2500
 23-011
 28.10.2024
 A
 2.90.01



Deiliskipulagstillaga mkv. 1:2.500

Tillaga á Vinnustíg