

Byggingarfrýsing steypustöðvar:
Ferjutröð 11 Tæknivöllum Reykjanæsbæ

Steypustöðin er frá Nisbau í Þýskalandi. Stöðin kemur tilbúin til uppsetningar frá framleiðanda. Við stöðina er fullkomin endurvinnslustöð frá Bibbo sem endurvinnur úrgangsteypu og vatn. Einnig er komið fyrir úrgangssætri til útskolunar á bilum í neyðartilvikum. Stöðin er byggð upp á stöðilum sem standa á steinsteyptri plötu/sólum.

Tvar inkeyrslur verða á lóðina. Sett verður upp úrgangsgirðing með aðgangstýringu. Gróðursett verður í "Mön"

Á lóðinni verður einnig stöðvarhús sem hjáir stjórntöð, rannsóknarstofu, kaffistofu og starfsmannaöbstöðu. Stöðvarhúsið verður byggt upp með gámaeiningum frá CONTANEX í Austurríki keyptir hjá Stólpa gömum ("Plus Line" svakölluðum betri einingum) Lagðar eru inn sérteikningar fyrir húsinu.

Stöðin sjálf:

Um er að ræða 2,5m³ ahljófírka steypustöð. Fylleristöðir stöð stöðvarinnar sjálfar eru 6 og byggð yfir vigtarbandi sem flytur efnið að faribandi sem flytur efnið síðan upp í hrarvélarhúsið. Efnishöf stöðvarinnar eru með lokunarúnaði og stöðin frostfrí. Flutningur efnis í þessi höf er gerður með hjólskólu um ramp úr 3 fylliefna efnishöf fyrir sond og perlu. Við stöðina eru 5 efnasjó 18-19m há undir sement, kísilrik og einhvíðri, hvert um 1100m³.

Hrarvélarhúsið er 36,51m² og reist á steypum sólum og stöðilum. Stöðin er með sjálfvirkum þvottakerfi og er þvottvatnið leitt um lagnir beint í Bibbo hreynslustöðina til endurvinnslu. Við stöðina verða tveir 20feta gámar undir íbendiefni og stjórnbúnað, einn 20feta gámur undir hitakerfi og gámur undir steypumót.

Starfsmannafjöldi/bílastæði og reihjólstæði:

Gert er rök fyrir þur fastróðnum starfsmönnum og stöðin síðan bökkuð upp með bílum og mönnum frá aðalstöðunum í Reykjavík þegar þörf krefur. Bílastæði eru 6 sem jafngilda 9 starfsmönnum auk stæða fyrir falabú. Stæði fyrir reihjól eru 6 þar sem hægt er að fest hjólam við þar til gerða festingu.

Litaval:

Stöðin sjálf er galvanhúðuð með hvítum klæðningum. Efnissilónin eru gróhvít og stöðvarhúsið er grætt.

Nalast skal við IS-EN 12464-2:2014 stöðalinn fyrir vinnu- og athafnasvæði utandyra sem grunnvæði fyrir aðra útlýsingu.

Í aðstöðuhúsi og tengigöm skal koma handsökklitaki (☒) af víðurkenndri gerð.

Meðhöndlun ofanvats er gerð framkvæmd skv. "Biðgrænum ofanvatnslausnum" sbr. skipulagsskilmála Frávæitugagnir eru hefðbundnar lagnir sbr. skipulagsskilmála og verðlaðteikningar.

Hnitaskrá: Hnitakerfi ISN -93

Heiti: Austur Norður


- 01 X=325201.148 Y=388999.263
- 02 X=325257.691 Y=389034.593
- 03 X=325284.403 Y=389051.295
- 04 X=325326.975 Y=389098.933
- 05 X=325355.577 Y=389070.955
- 06 X=325361.980 Y=389046.173
- 07 X=325392.791 Y=389015.303
- 08 X=325245.566 Y=388925.318
- 09 X=325309.563 Y=389046.849
- 10 X=325312.170 Y=389042.582
- 11 X=325297.749 Y=389033.770
- 12 X=325295.142 Y=389038.037
- 13 X=325314.523 Y=389018.108
- 14 X=325326.626 Y=388998.307
- 15 X=325297.098 Y=388970.305
- 16 X=325279.575 Y=388998.971
- 17 X=325329.203 Y=389077.488
- 18 X=325339.701 Y=389067.220
- 19 X=325334.572 Y=389061.977
- 20 X=325324.075 Y=389072.245

Ferjutröð 11
15100m² heildarlóð

6735m² steypustöð
5911m² innri lóð
2454m² ónýtt mön

Innri hluti lóðar
Athafnasvæði 5911m²
meðalhæðarkóti 30,00

Ónothæft svæði nema til
gróðursetningar er um 2454m²
þessir fermetrar eru inni í
stærðum lóðar I og II

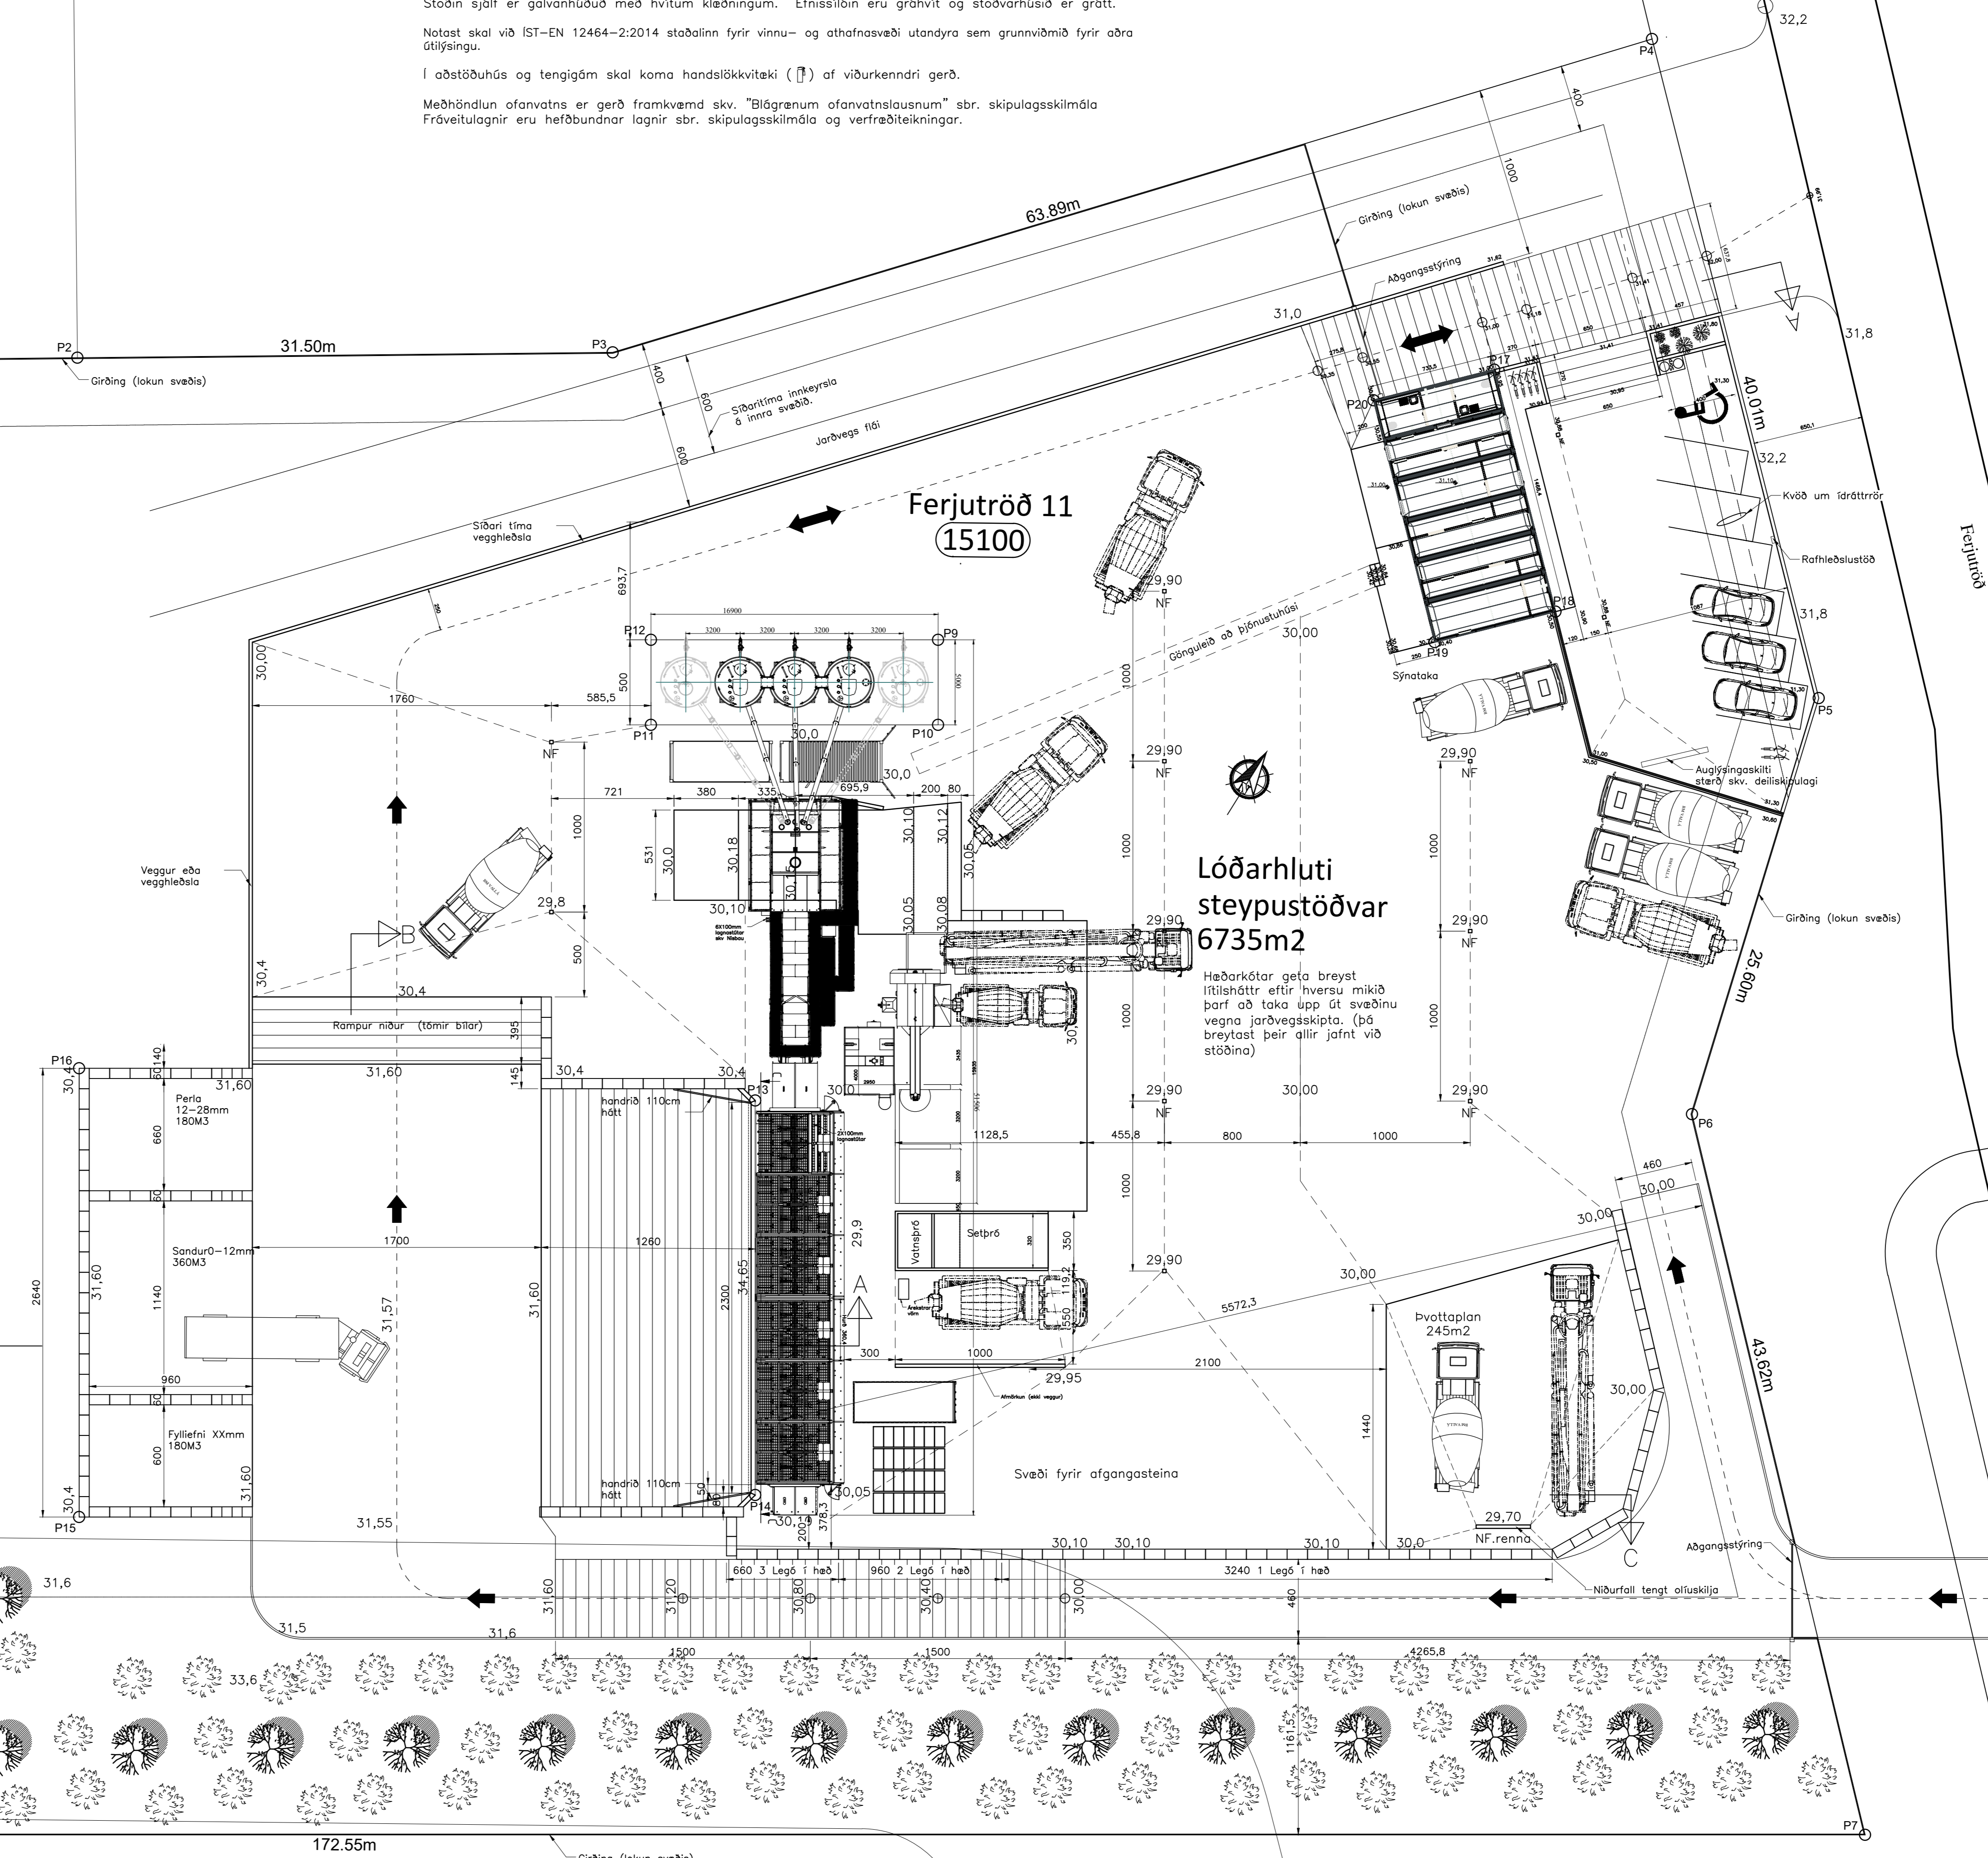

Lóðarhluti
steypustöðvar
6735m²

Háðarkötur geta breyst
lítilshött eftir hversu mikið
þarf að taka upp til sveðinu
vegna jarðvegsskipta. (þó
breytast þeir allir jafnt við
stöðina)

Ferjutröð 11:
landeignanúmer L238795
stobgreinir xxxx-x-xxxxxx





Stærðir:
Hrarvélarhús: 36,51m²
Vigtarhús: 127,14m²
Stöðvarhús: 107,71m²
Samtals: 271,36m²

Lóðarstærð: 15100m²
Nýting: 0,01797

ÍVAR RAGNARSSON
Byggingafrýsingarfréttir, Stofa - HAF, KALKÚLÝTÓR, M. 20075-0447
Sími 898-3311 · E-mail: ivar@ragnarson.is
Ahl og samræmingarfréttir

VERKHEIÐ
Ferjutröð 11 Tæknivöllum Reykjanæsbæ

Grunnmynd steypustöðvar og aðstöðuhúss				VERK NR	24-506
BREYTT				TEKING NR	1301
HANNAÐ	IR	TEKNAÐ	IR	VIÐFARAÐ	DMR
BREYTT	1	TEKNAÐ	2	VIÐFARAÐ	17.02.2025
				KNÁRNR	1200

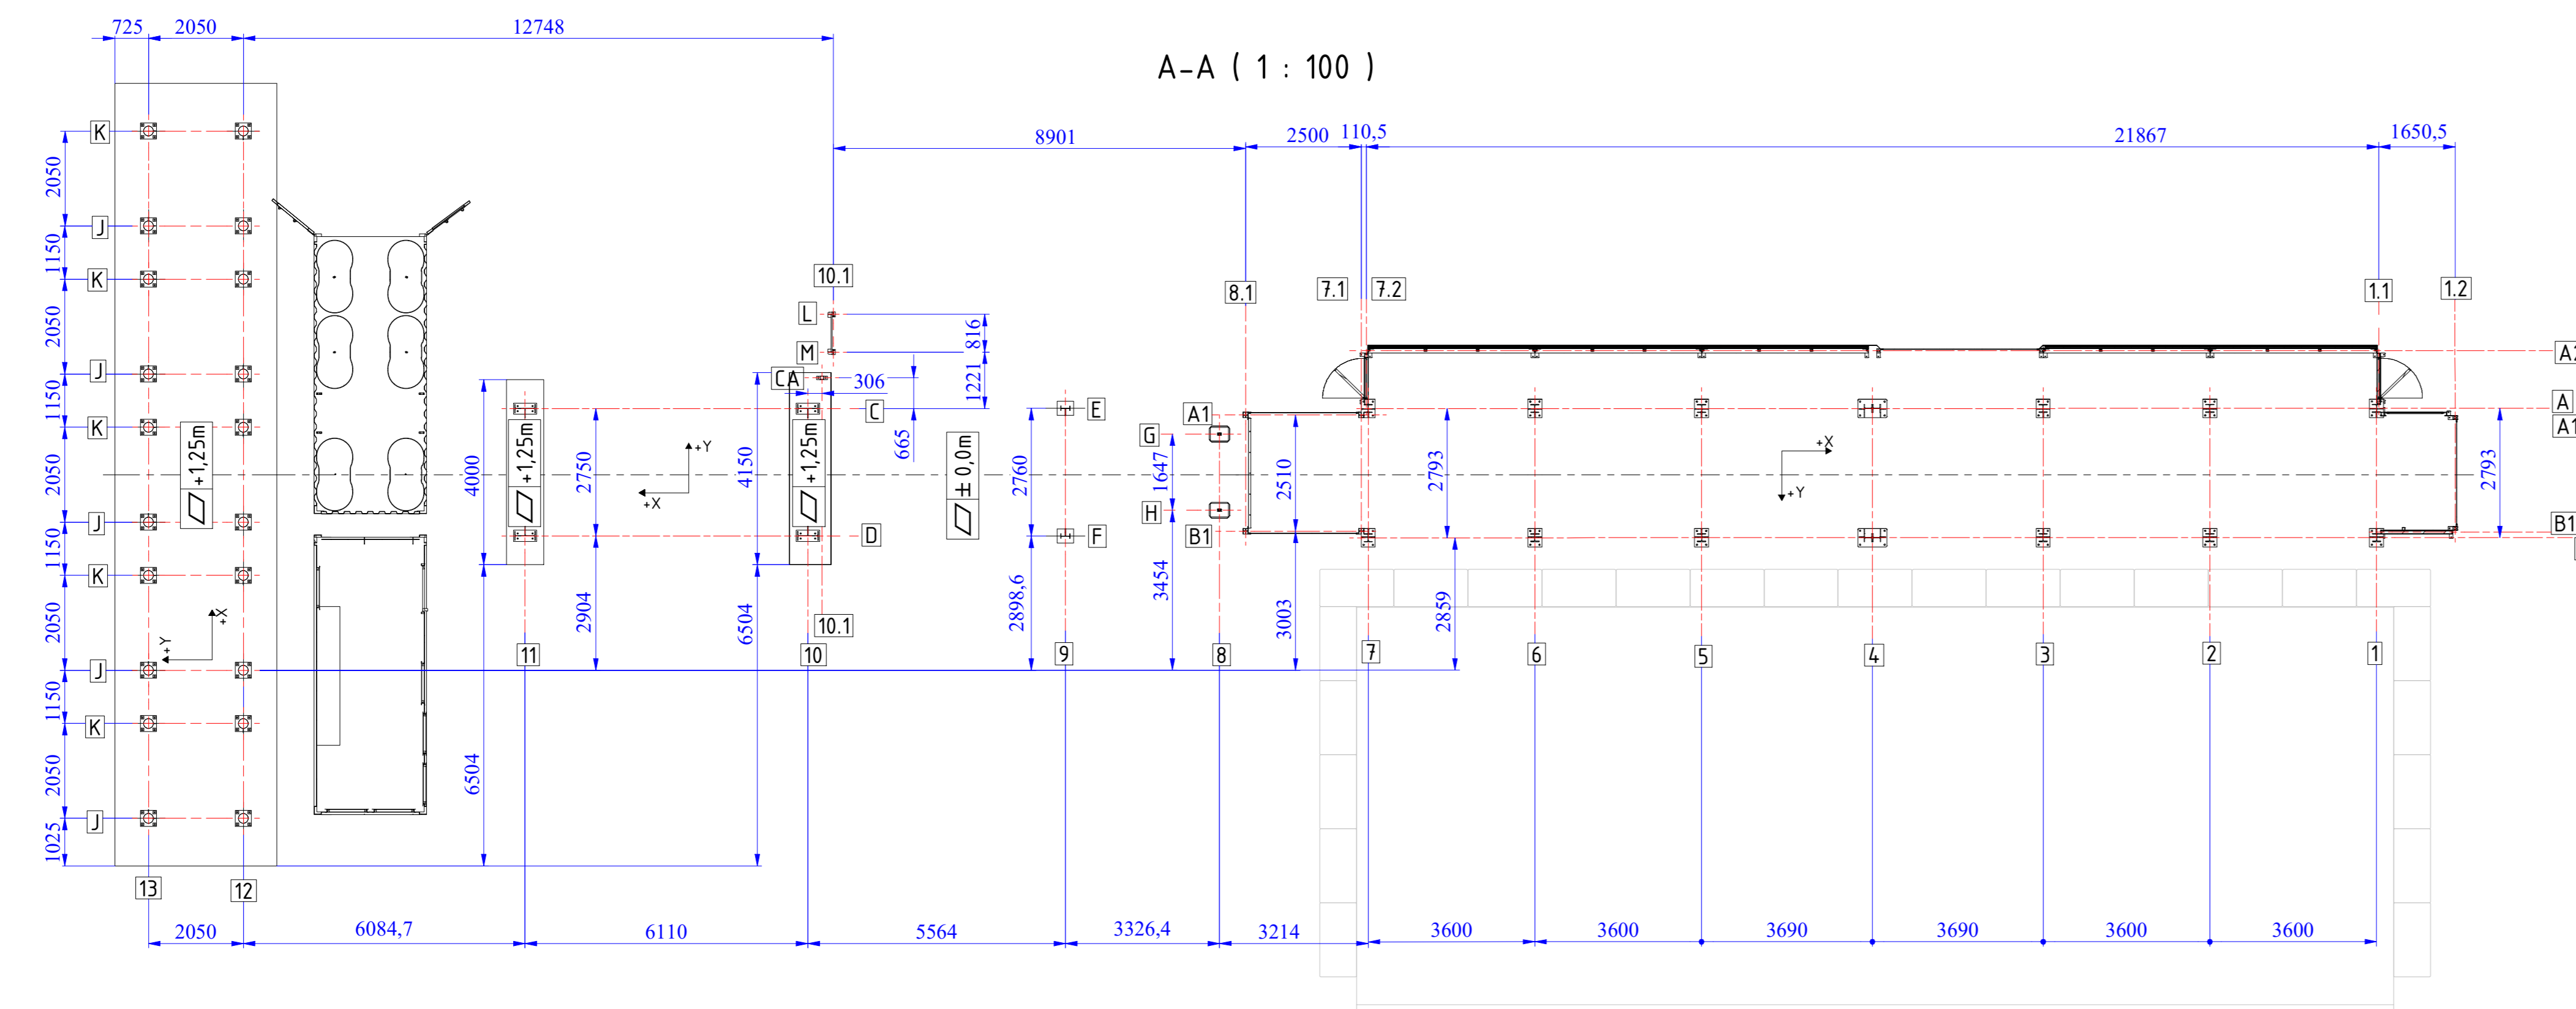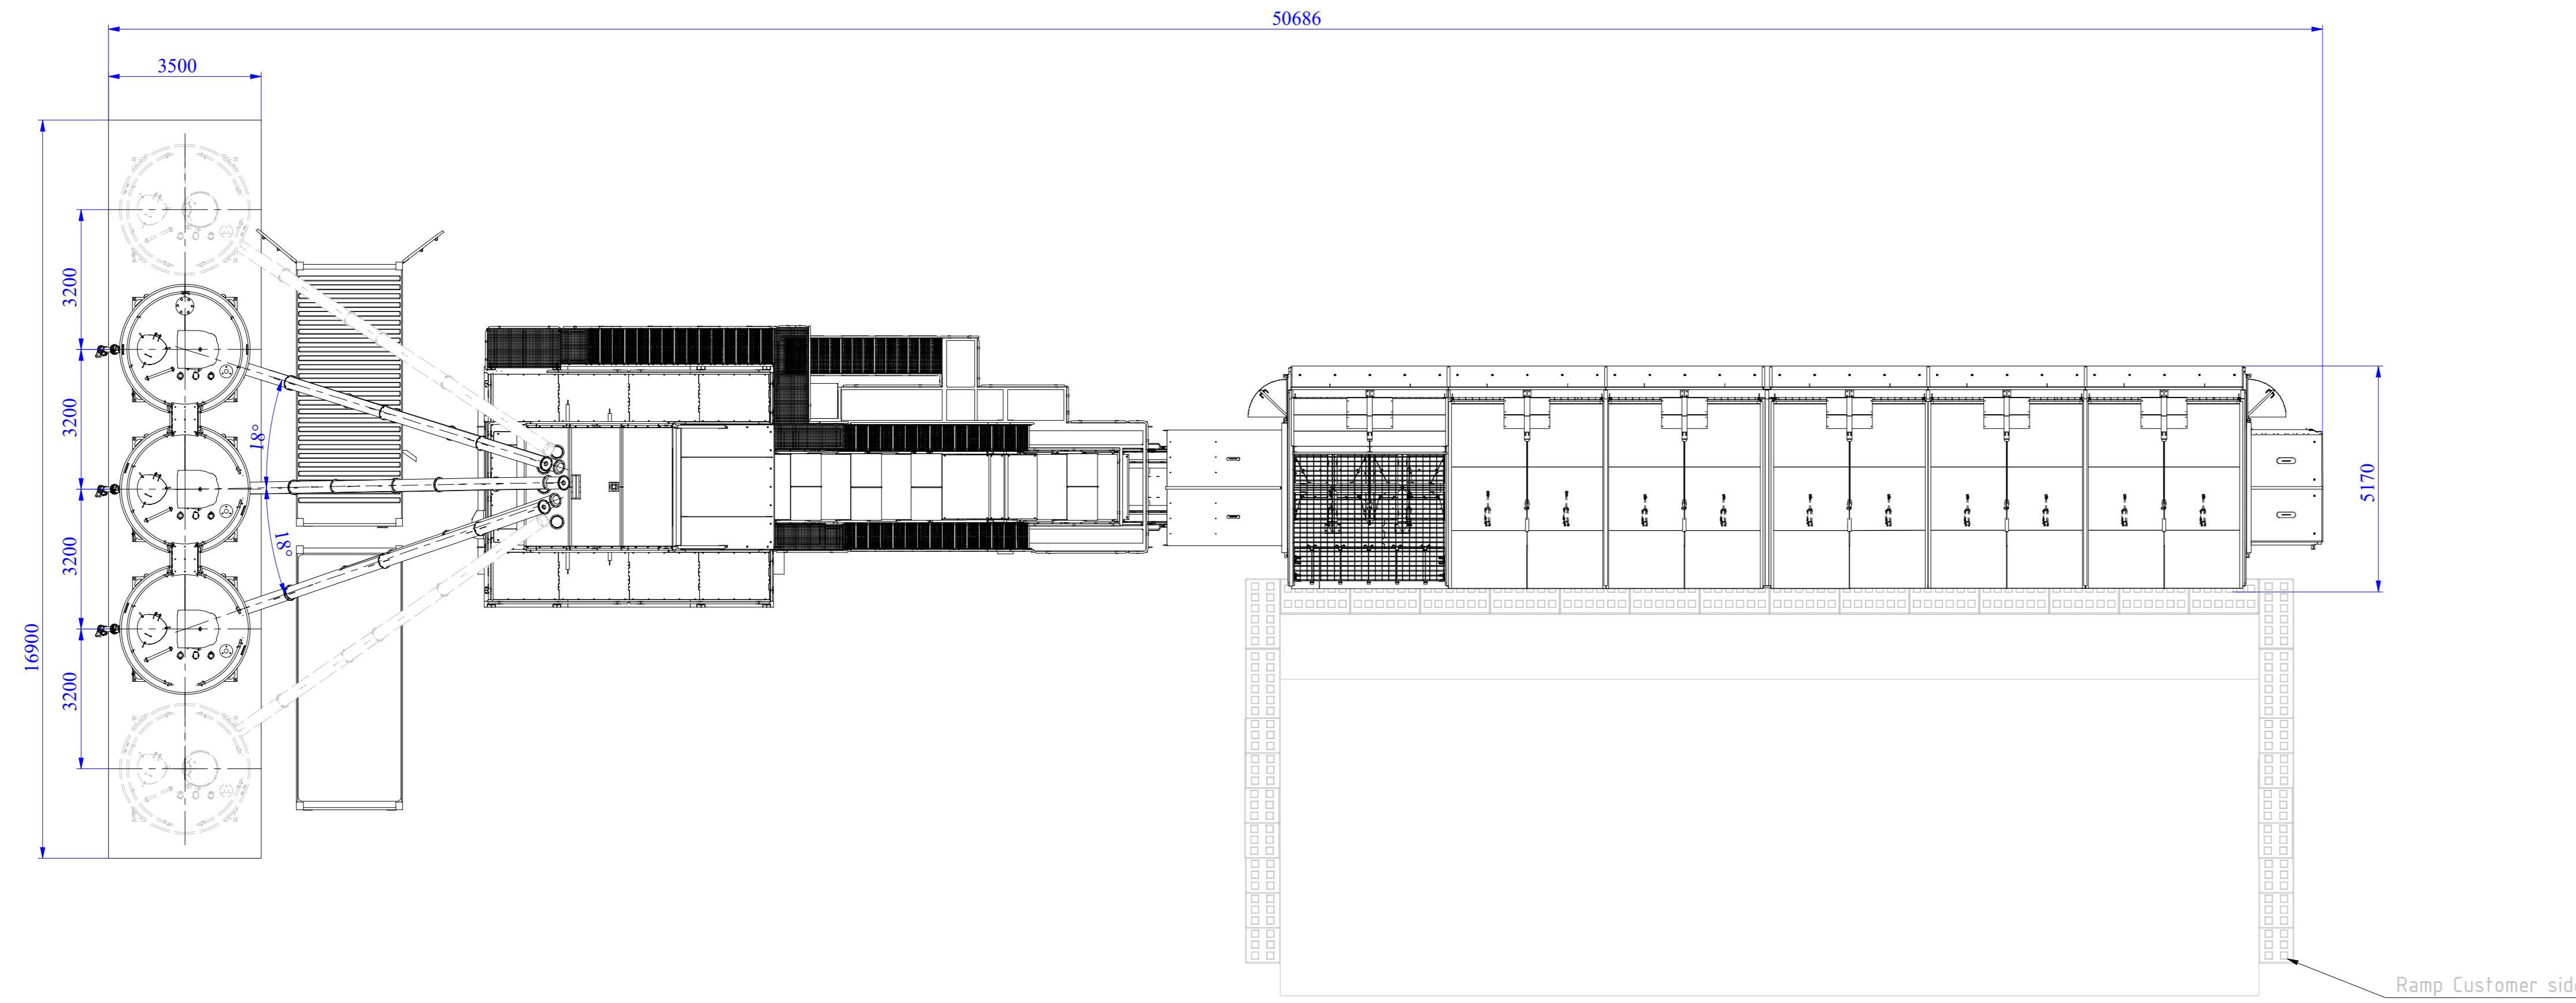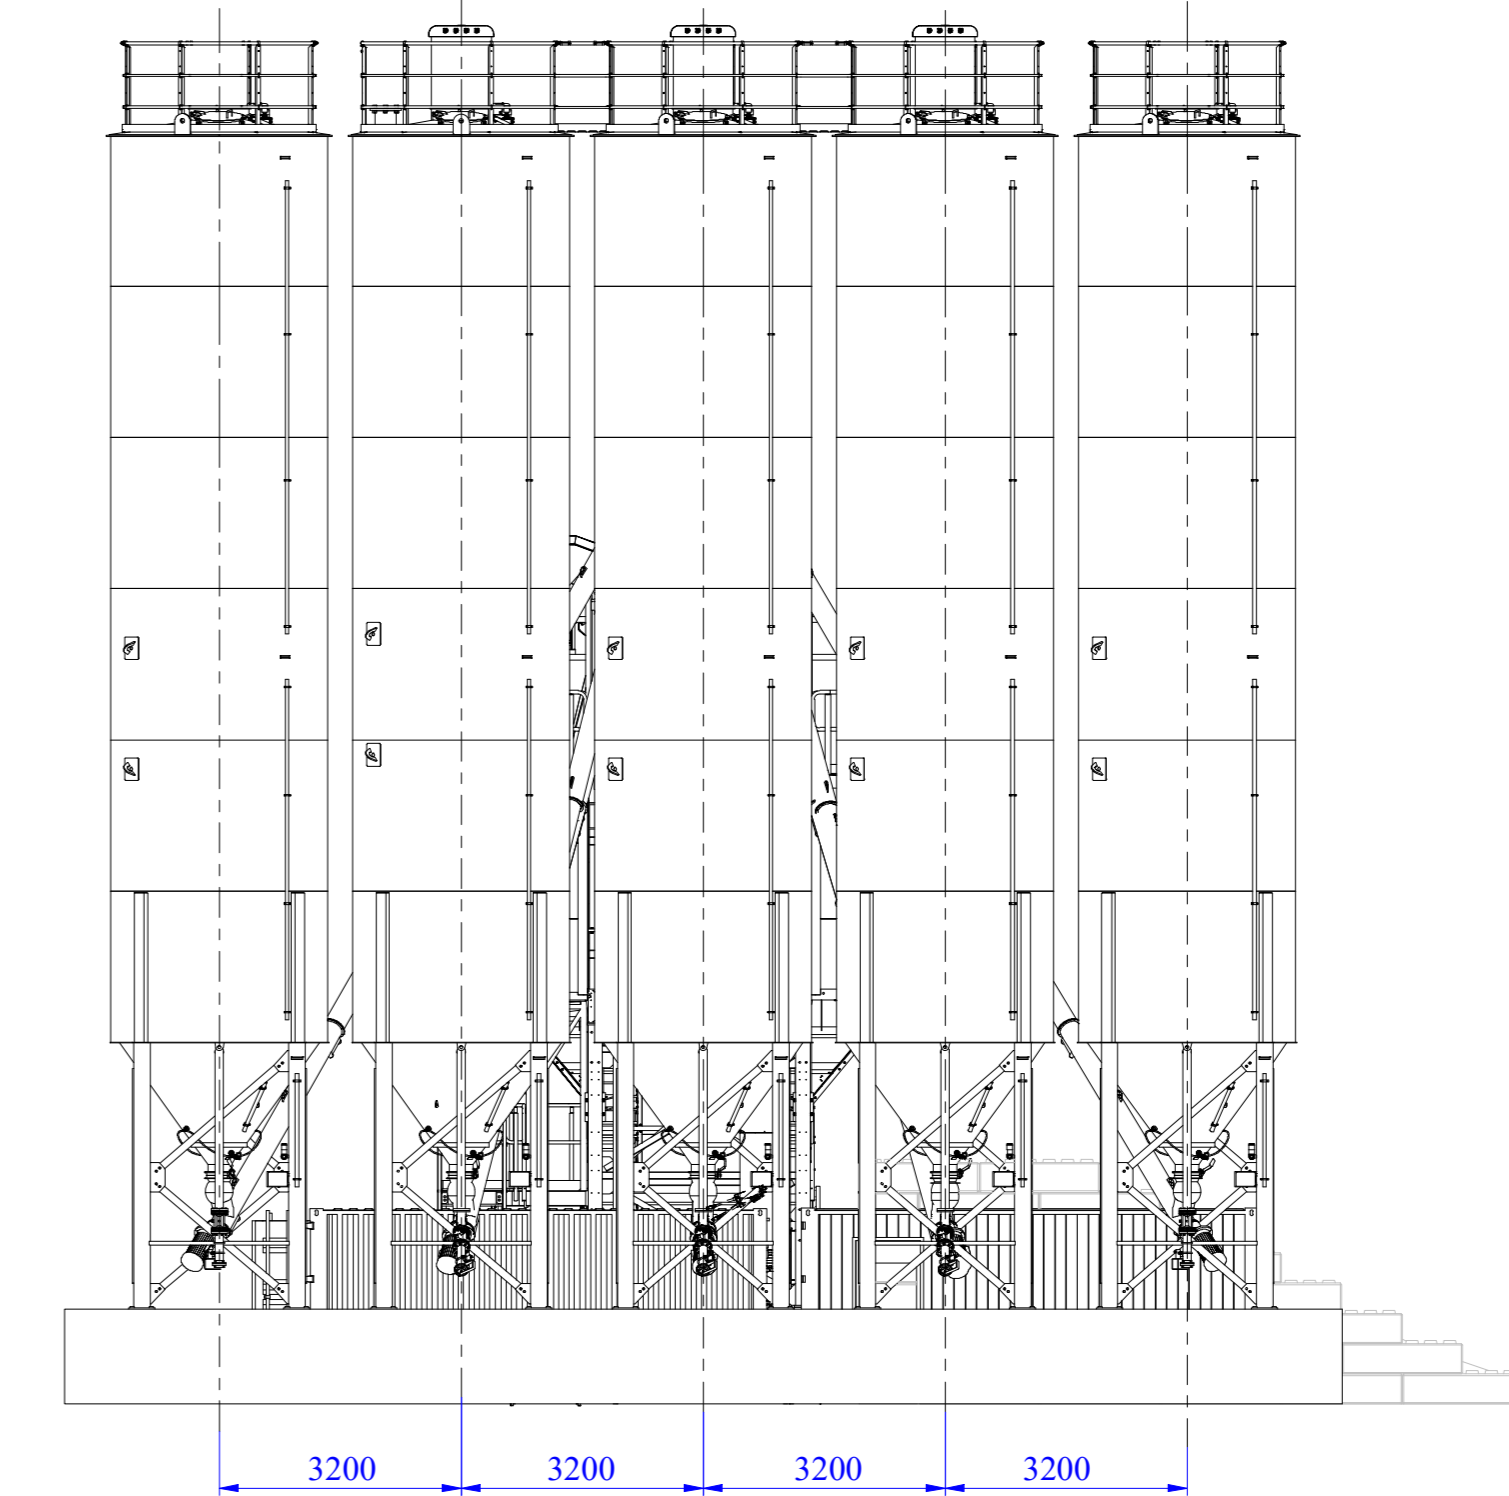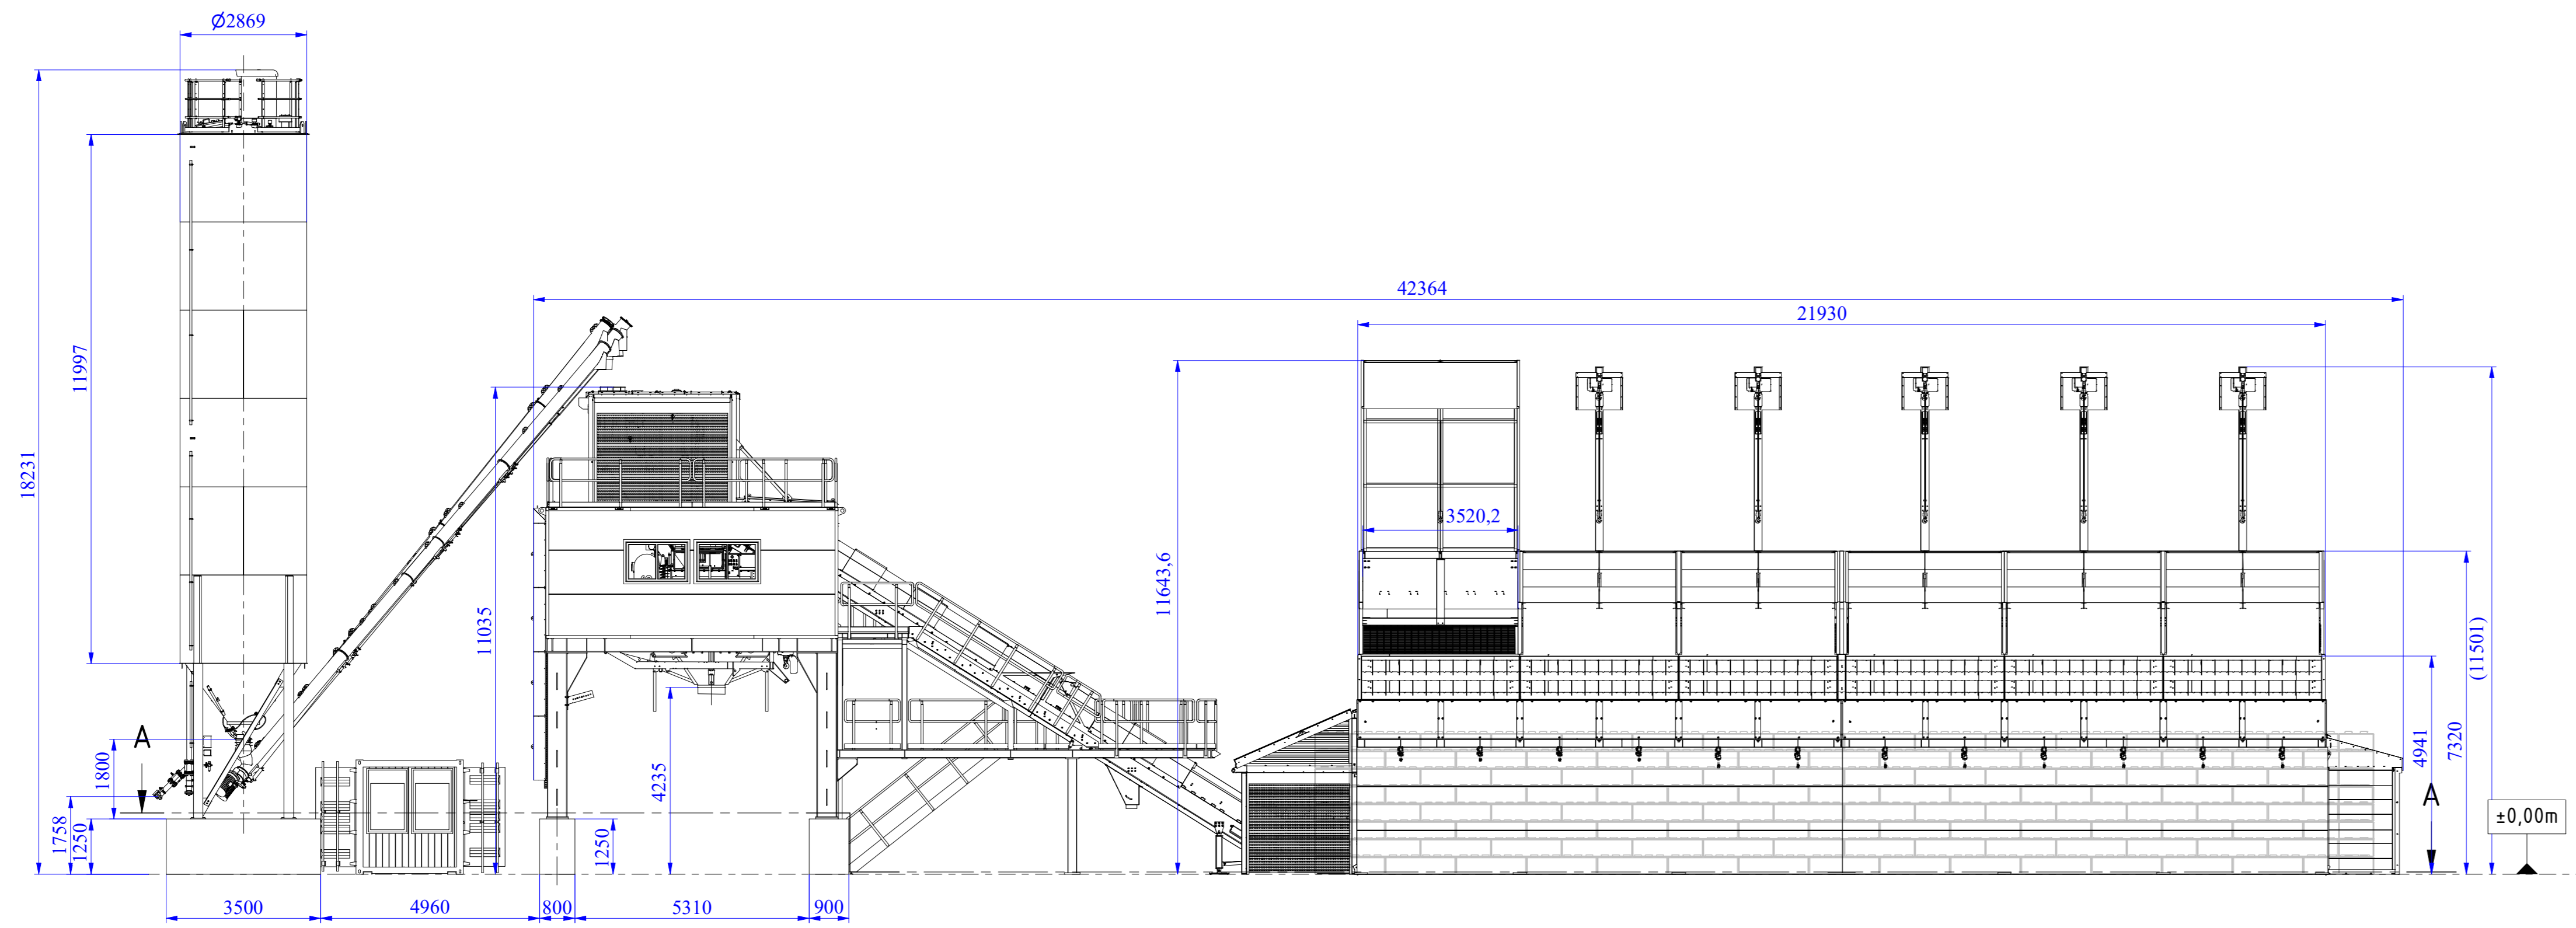

Bearbeiter/Editor	Datum/Date	Unterschrift/Signature	Status/Work/Progress
Konstrukteur/Designer	02.10.2024		Revision
Gezeichnet/Drawn	09.10.2024		Angebote-Nr./Offer No.
Kontrolliert/Controlled			Projektnr./Project No.
Artikelnummer/Item number			Maßstab/Scale: 1:100
Artikelbezeichnung/Item description	Kunde/Customer		Ansprechpartner/Contact person

NISBAU ANLAGENTECHNIK GmbH
 Offener Weg 5
 D-67278 Bockenheim-Brunn
 Telefon: +49 (0) 6309 9477 390
 Fax: +49 (0) 6309 9477 391

Format/Size: A0
 Blatt/Page: 1
 von/of: 2

Alle Rechte vorbehalten. Nachdruck, Vervielfältigung und Verbreitung, auch auszugsweise, ist ohne schriftliche Genehmigung der NISBAU ANLAGENTECHNIK GmbH.
 For this drawing we reserve all rights reserved for this drawing (DIN 34).
 Allgemeine Toleranz/General tolerance: DIN ISO 2768-1 Klasse m

Zeichnungsnummer: P.24031501-B