


GÖNGUSTÍGUR

LÓÐAMÖRK

KVÖÐ: LÓÐARMÖRK SKULU FELD AÐ ÓHREYFÐU LANDI

BYGGINGARREITUR

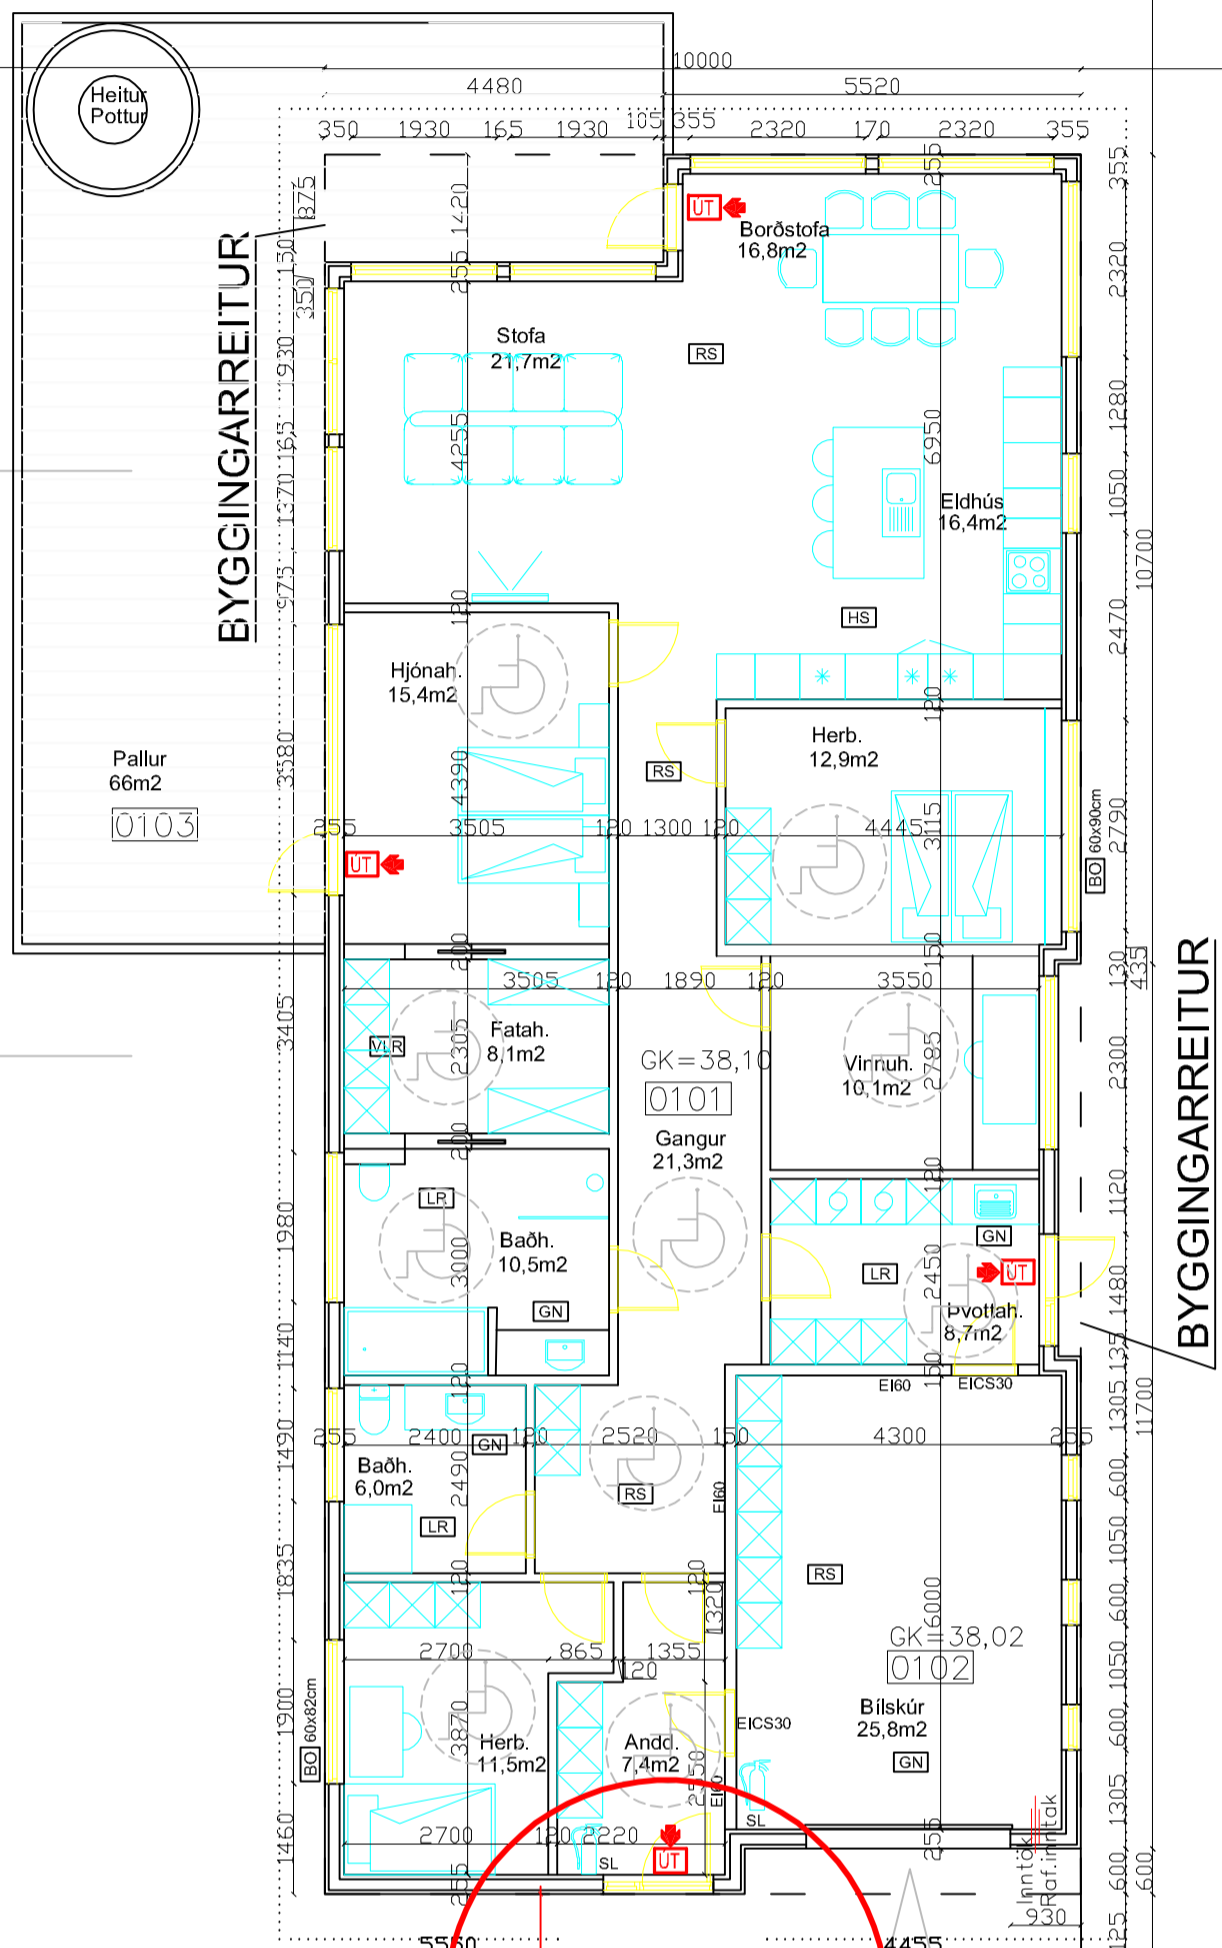

NR: 65

BYGGINGARREITUR

LÓÐAMÖRK

Lóð á lóðarmörkum skal gerð í samráði við lóðarhafa aðliggjandi lóða

LÓÐAMÖRK

GANGSTÉTT

Brekadalur  
Grunnmynd 1.h kv. 1:100

BRÉKADALUR 65	GÖLFKÓTI 38,10 m
STÆRÐIR:	1318 m <sup>2</sup>
LÖÐ	190,1 m <sup>2</sup> 650,5 m <sup>3</sup>
BILGEYMSLA	29,3 m <sup>2</sup> 91,4 m <sup>3</sup>
ALLS	219,4 m <sup>2</sup> 741,9 m <sup>3</sup>
NÝTINGARHLUTFALL	0,14

Þakplan kv. 1:100

SKÝRINGAR

- SL SLÖKKVIÐEKI
  - RS REYKSKYNJARI
  - HS HITASKYNJARI
  - LR LOFTRÆSING
  - BO BÜRGUNAROP
  - GN GÖLF NIDURFALL
  - WC KLÓSETT
  - OG ÖRYGGISGLER
  - VLR VÉLÆNLOFTRÆSING
- ÖLL MÁL Á TEIKNINGU ERU Í M OG MM.

Skýringar

- GN = Gólfniðurfall
- LR = Loftræsing
- BO = Bjúrgunarop
- SL = Handslökkviðteki
- PK = Póstkassar
- PN = Þakniðurfall
- R = Reykskyngjari
- NL = Neyðarljós

Út

- Út = Merktur útgangur
- BSC = Brunaslanga
- Stjórnsíða = Stjórnsíða "Brunaviðvörðunarkerfi"
- 01.01 = Rýmisnúmer
- Bilastæði = Bilastæði fyrir fatlaða

Inntök

- Inntök = Inntök veitna
- Fellistigi = Fellistigi
- Reyklosun = Reyklosun

Brunatákn

- EI60 = Veggir
- EI90
- A-EI60
- A-EI120
- REI60
- REI120
- A-REIM120
- A-REI90 = Hæðaskil
- E-CS30 = Hurðir
- EI-CS30
- EI-CS60
- E30 = Gluggar
- OG ÖRYGGISGLER
- VLR VÉLÆNLOFTRÆSING


10.11.23	Þakkað setur föðum út að framan og langhótt að auðan		
Beyt.	Dags.	Skýring	Umráð

VK Verkfræðistofa ehf  
Suurlandsbraut 46 108 Rvík.  
Sími 821-4922  
verkj@internet.is  
hl. 705501-2640

**Brekadalur 65** Reykjanesbær  
Grunnmynd 1. hæð, þakplan

Hönnunastj:	Útgáfa:	
Verknr:	Hönnun: KMP	Dags: 15. okt 2020
Teiknað: BMS	Yfirritið: KMP	Kvarði: 1:100
Samþykkt: Kiliuki Már Þorsteinsson hl. 130257-2409	Bláð: A00	

Undirskrift:

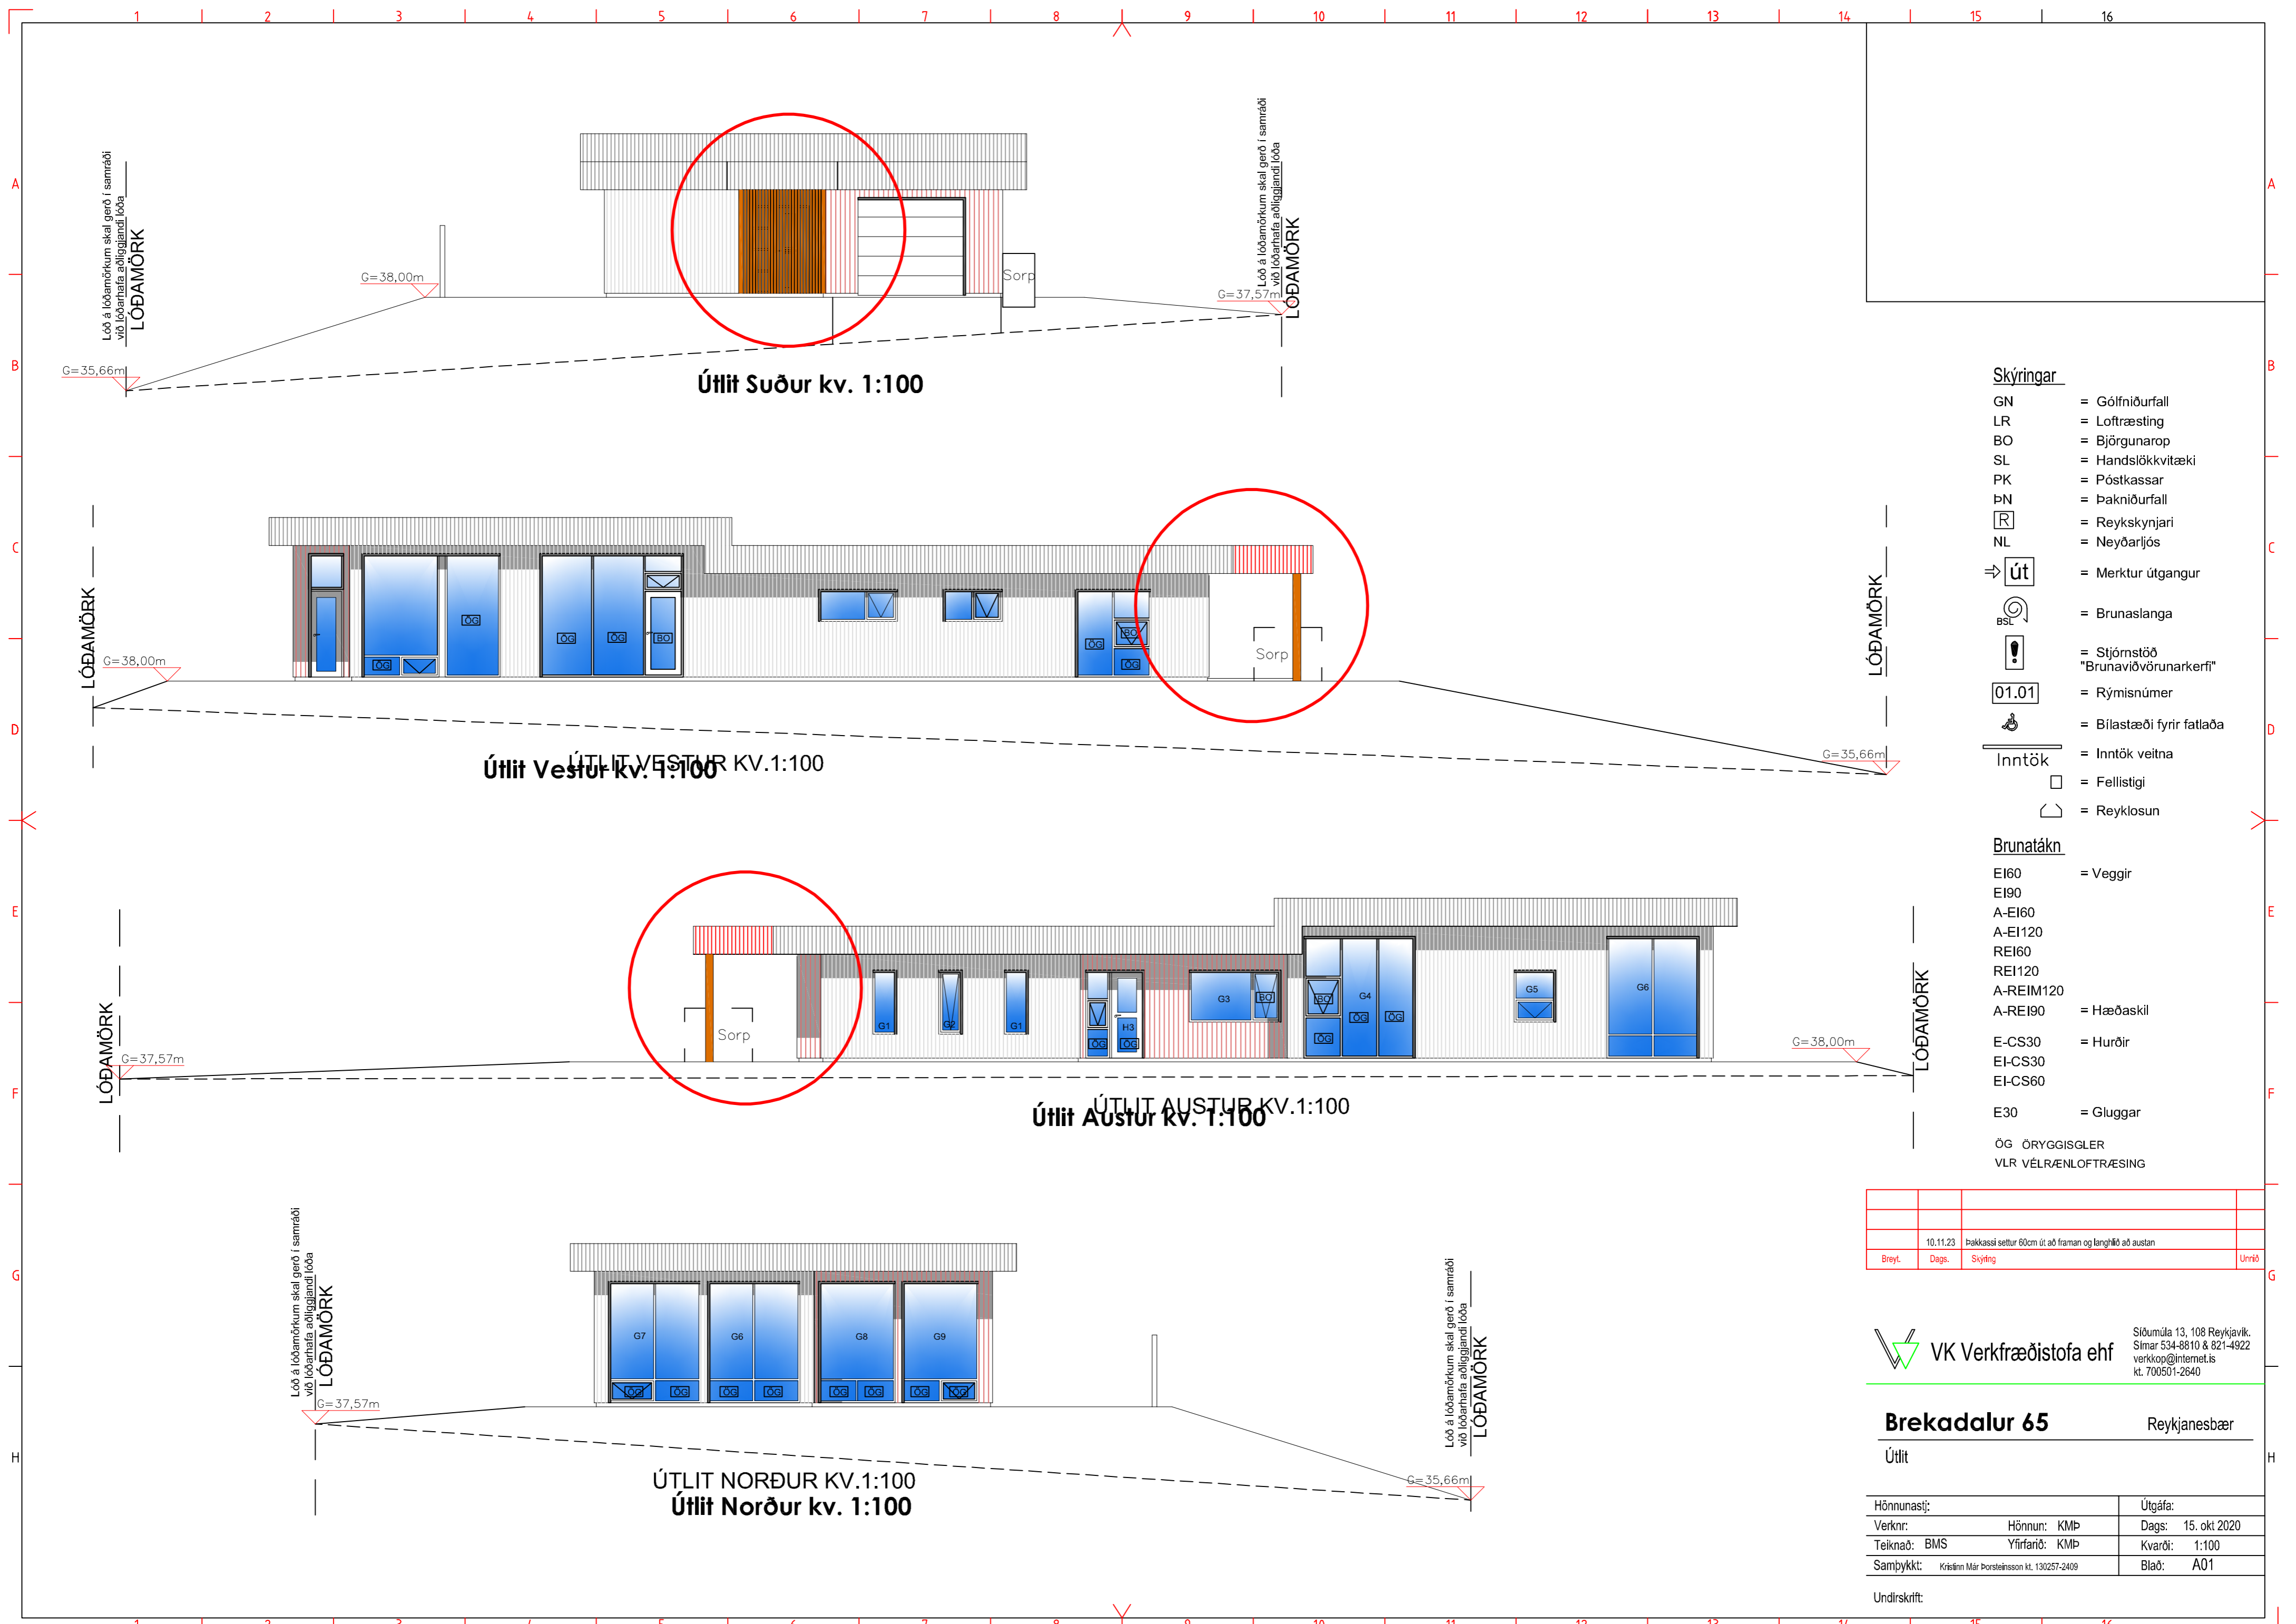

- Skýringar**
- GN = Gólfniðurfall
  - LR = Loftræsting
  - BO = Björgunarop
  - SL = Handslökkvitæki
  - PK = Póstkassar
  - ÞN = Þakniðurfall
  - [R] = Reykskynjari
  - NL = Neyðarljós
  - ⇒ Út = Merktur útgangur
  - BSL = Brunasianga
  - [!]
  - [01.01] = Rýmisnúmer
  - [♿] = Bílastæði fyrir fatlaða
  - Inntök = Inntök veitna
  - [ ] = Fellistigi
  - [ ] = Reyklosun
- Brunatákn**
- EI60 = Veggir
  - EI90
  - A-EI60
  - A-EI120
  - REI60
  - REI120
  - A-REIM120
  - A-REI90 = Hæðaskil
  - E-CS30 = Hurðir
  - EI-CS30
  - EI-CS60
  - E30 = Gluggar
  - ÖG ÖRYGGISGLER
  - VLR VÉLÆNLOFTRÆSING

	10.11.23	Þakkassi settur 60cm út að framan og lenghúð að austan	
Breyt.	Dags.	Skýring	Umrit

**VK Verkfræðistofa ehf**  
 Stúmúla 13, 108 Reykjavík.  
 Símar 534-8810 & 821-4922  
 verk@vk.is  
 kt. 700501-2640

**Brekadalur 65** Reykjanesbær

Útlit

Hönnunastj:	Útgáfa:
Verknr:	Hönnun: KMP
Teiknað: BMS	Yfirfarið: KMP
Samþykkt: Kriðinn Már Þorsteinsson kt. 130257-2409	Dags: 15. okt 2020
	Kvarði: 1:100
	Bláð: A01

Undirskrift: